



Dwarsdoorsnede Blok C

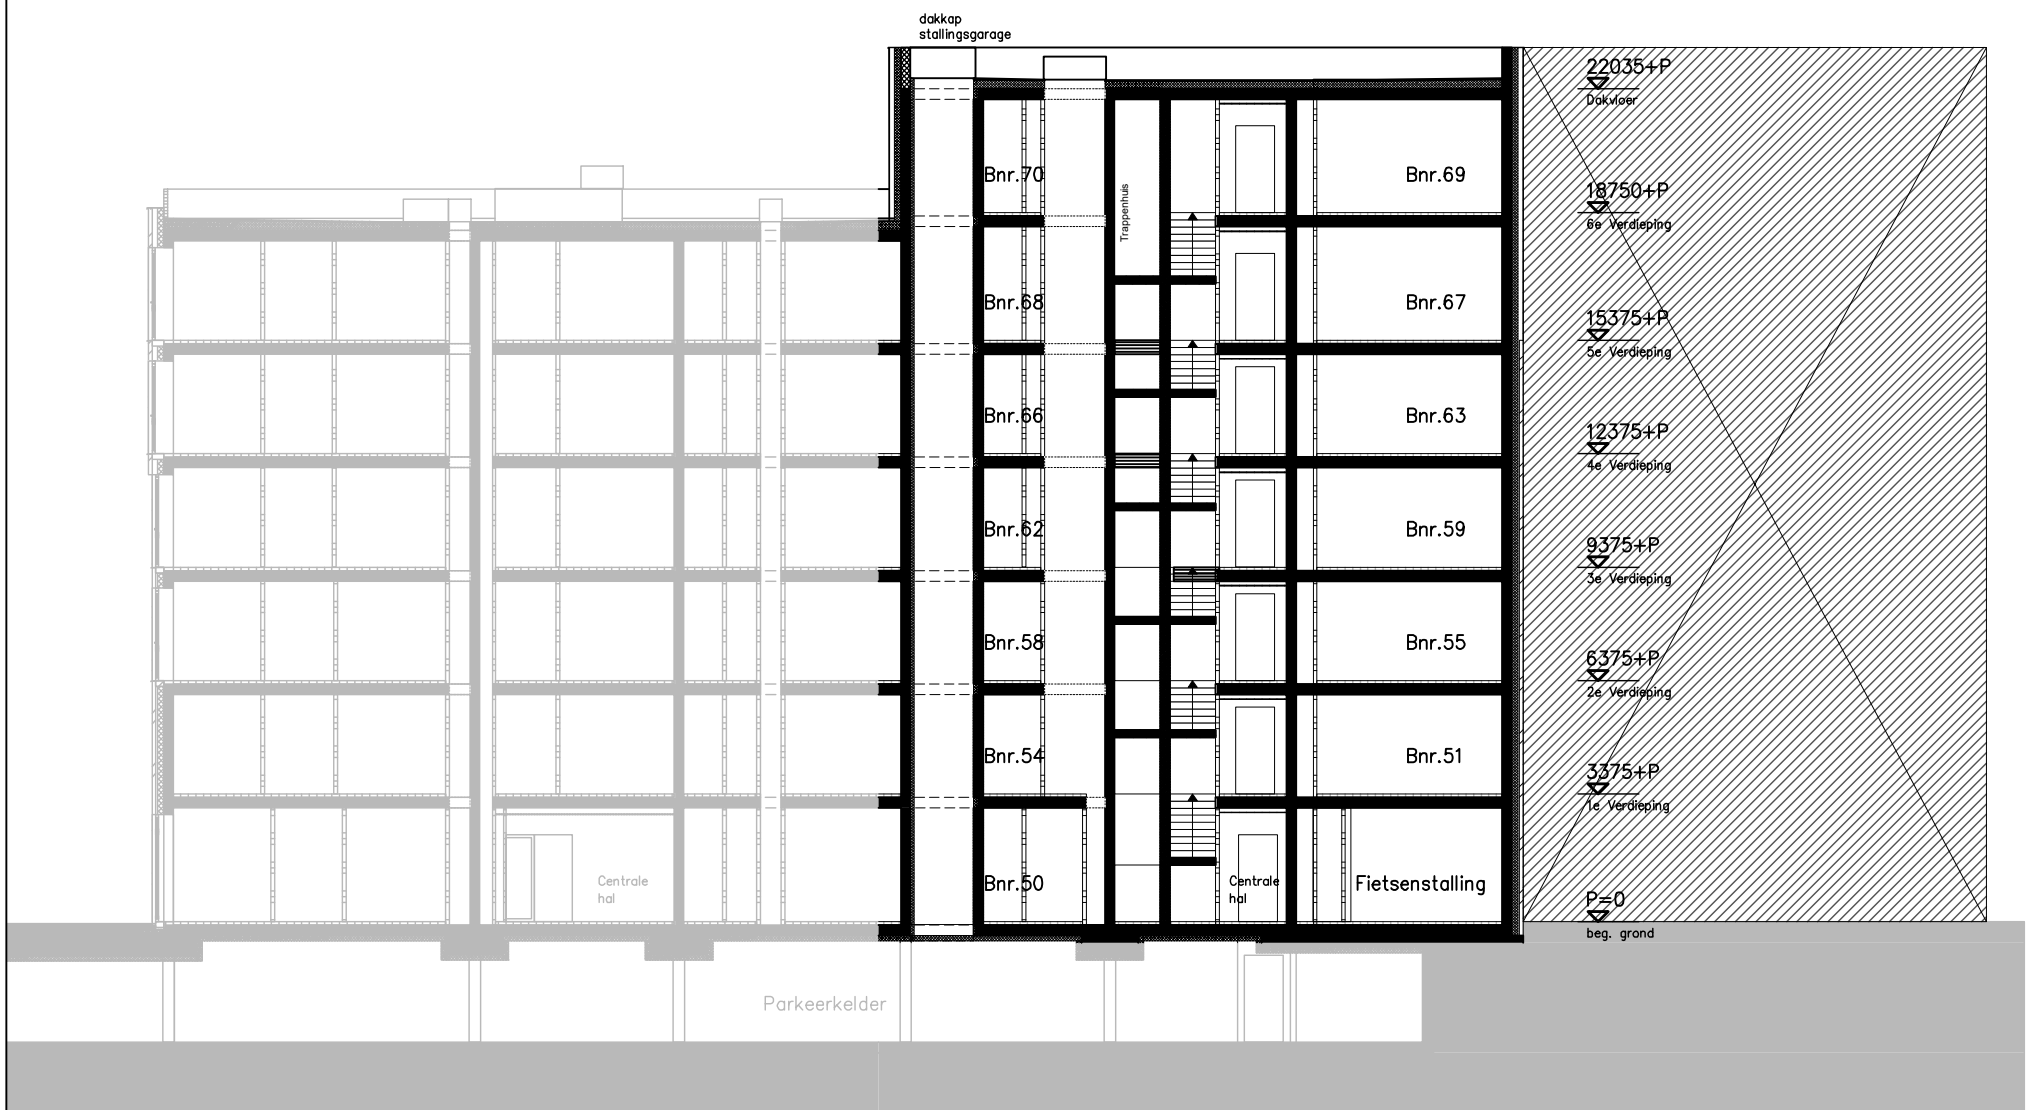

Langsdoorsnede Blok C

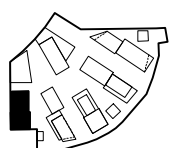

project: Cruquiuswerf, Amsterdam
 omschrijving: Doorsneden
 Type C - bouwnummer 50 t/m 70
 formaat-schaal: A3 - 1:200
 datum: 5 september 2018
 gewijzigd: tek nr: Blok C