

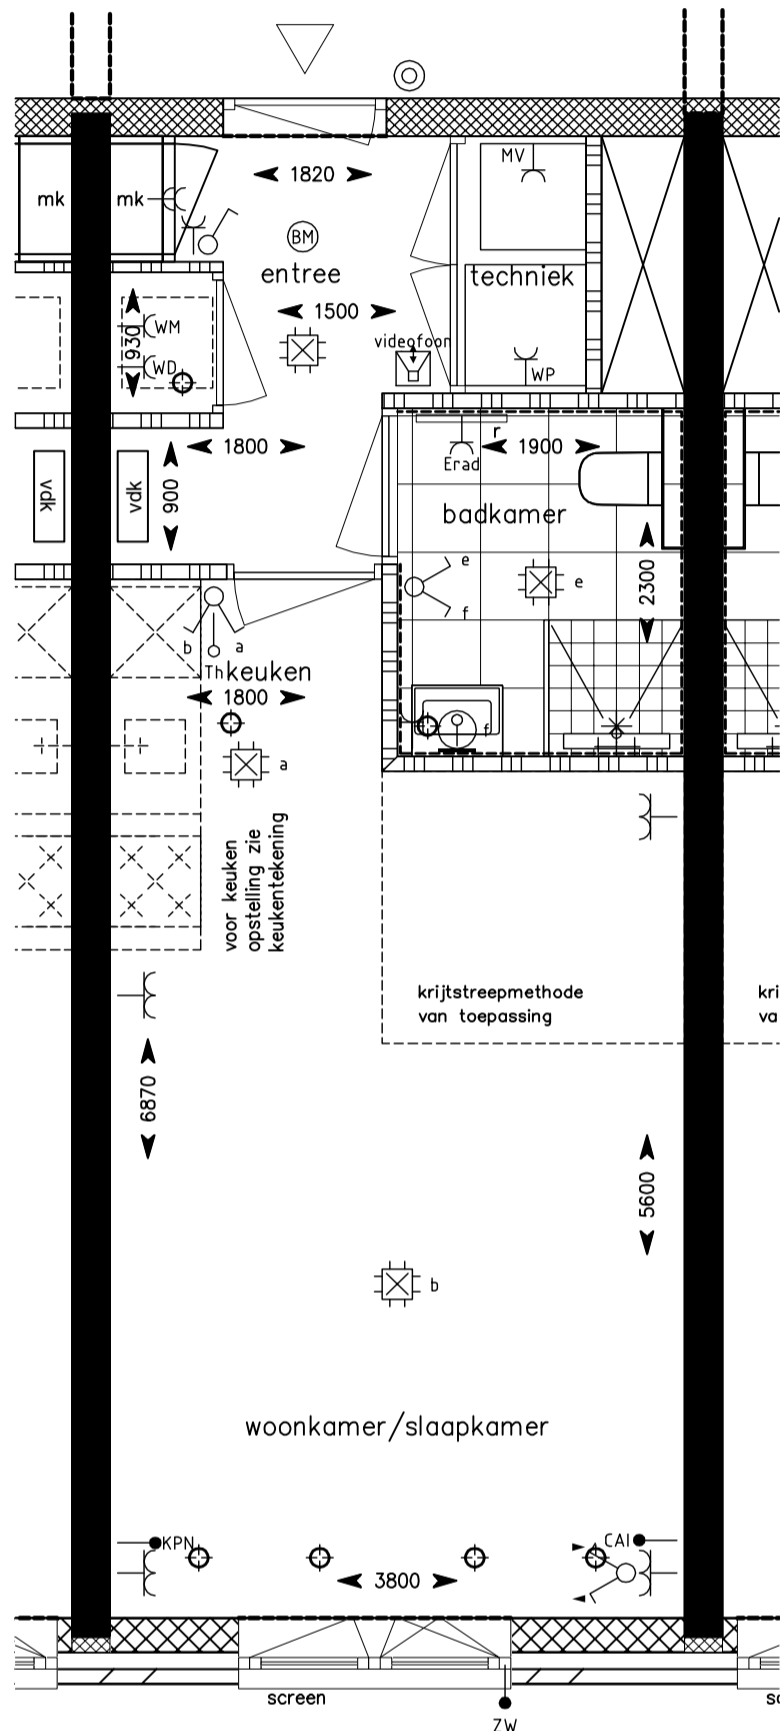


Zie blokeoverzicht voor exacte positie berging

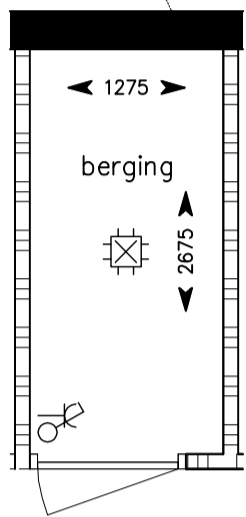

Achtergevel

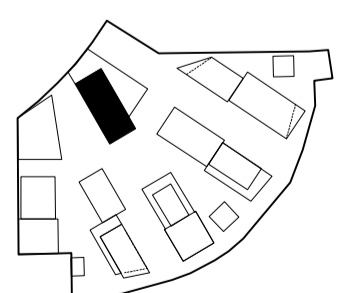

project : Cruquiuswerf, Amsterdam
 omschrijving : Type E.1.04
 formaat-schaal : A2 - 1:50
 datum : 5 september 2018
 gewijzigd :

tek nr :

BNR-76