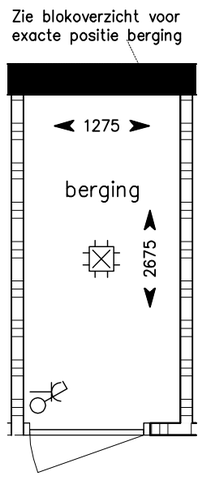


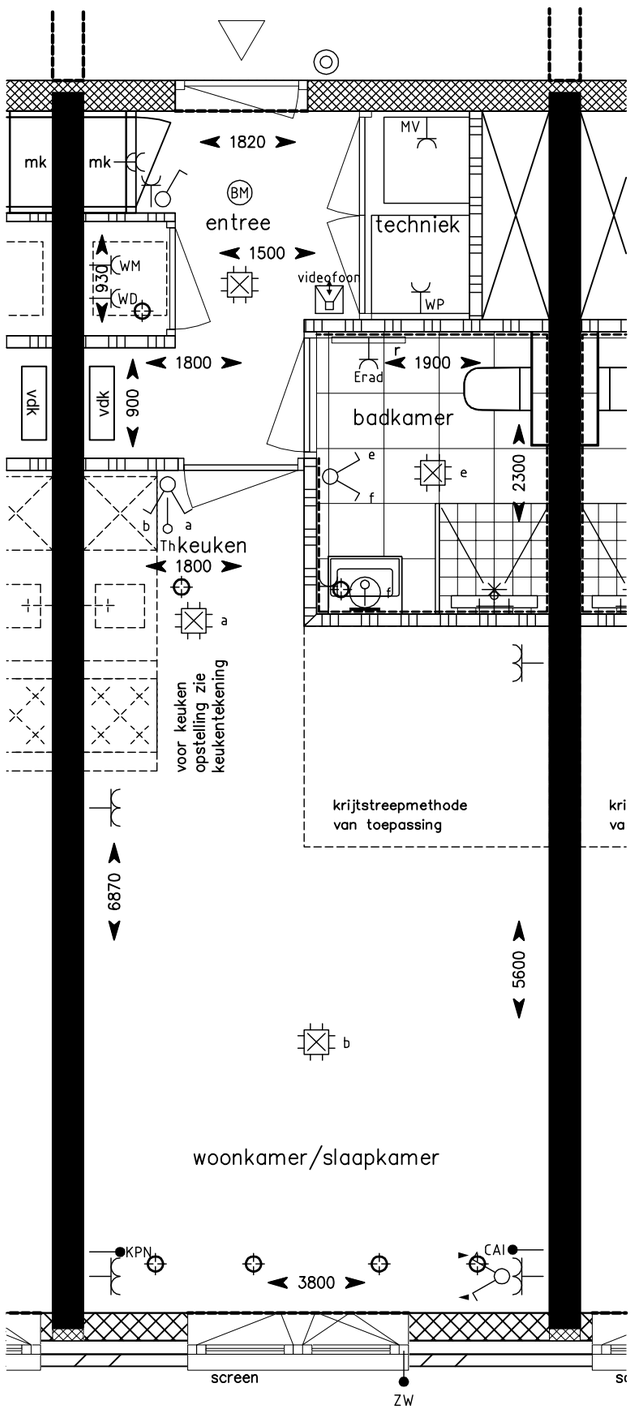

Achtergevel

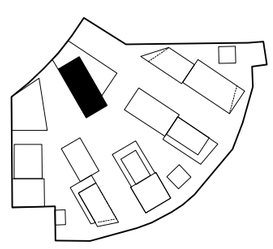

project : Cruquiuswerf, Amsterdam

omschrijving : Type E.2.04

formaat-schaal : A2 - 1:50

datum : 5 september 2018

gewijzigd :

tek nr : BNR-84