



Zie blokeerzicht voor exacte positie berging

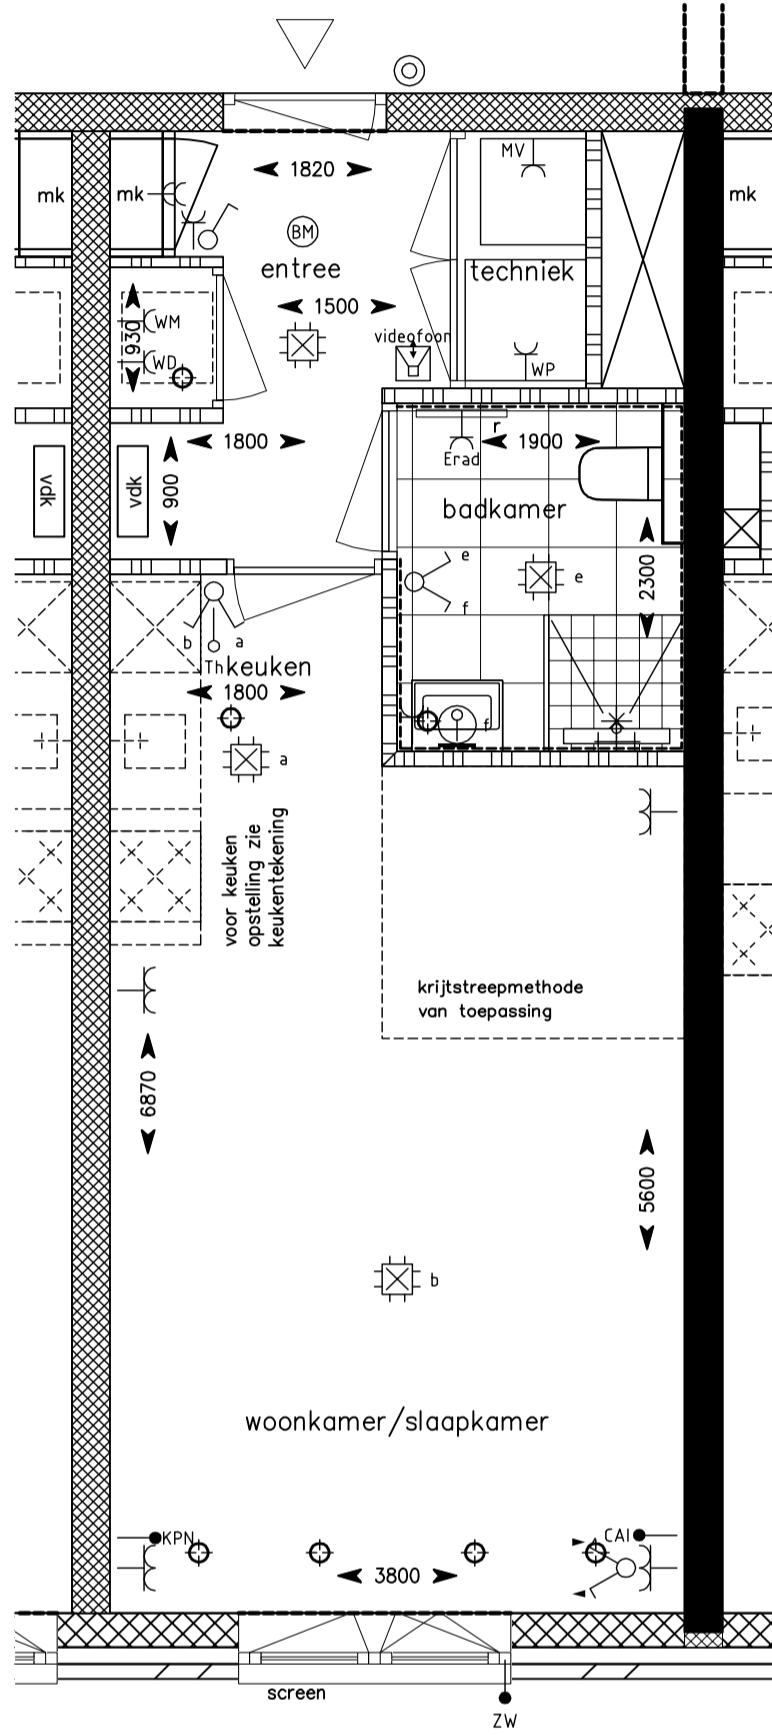

Achtergevel

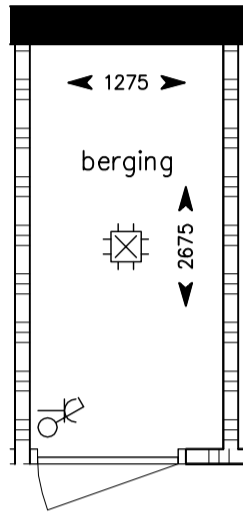

project : Cruquiuswerf, Amsterdam  
omschrijving : Type E.2.06

maat-schaal : A2 - 1:50  
datum : 5 september 2018  
gewijzigd :

tek nr :

**BNR-86**

