

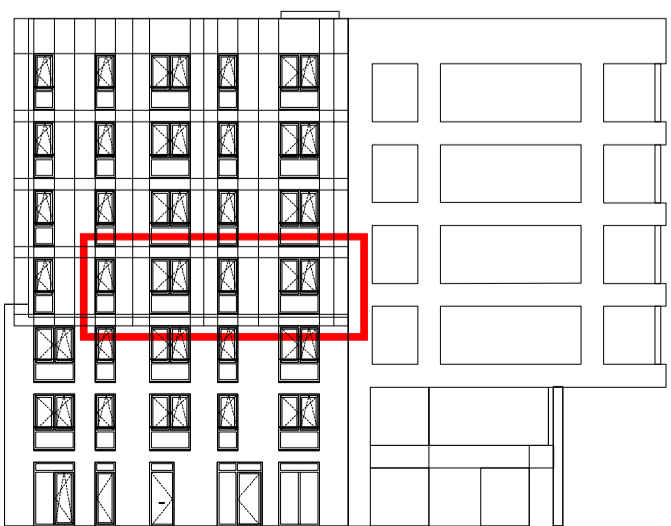
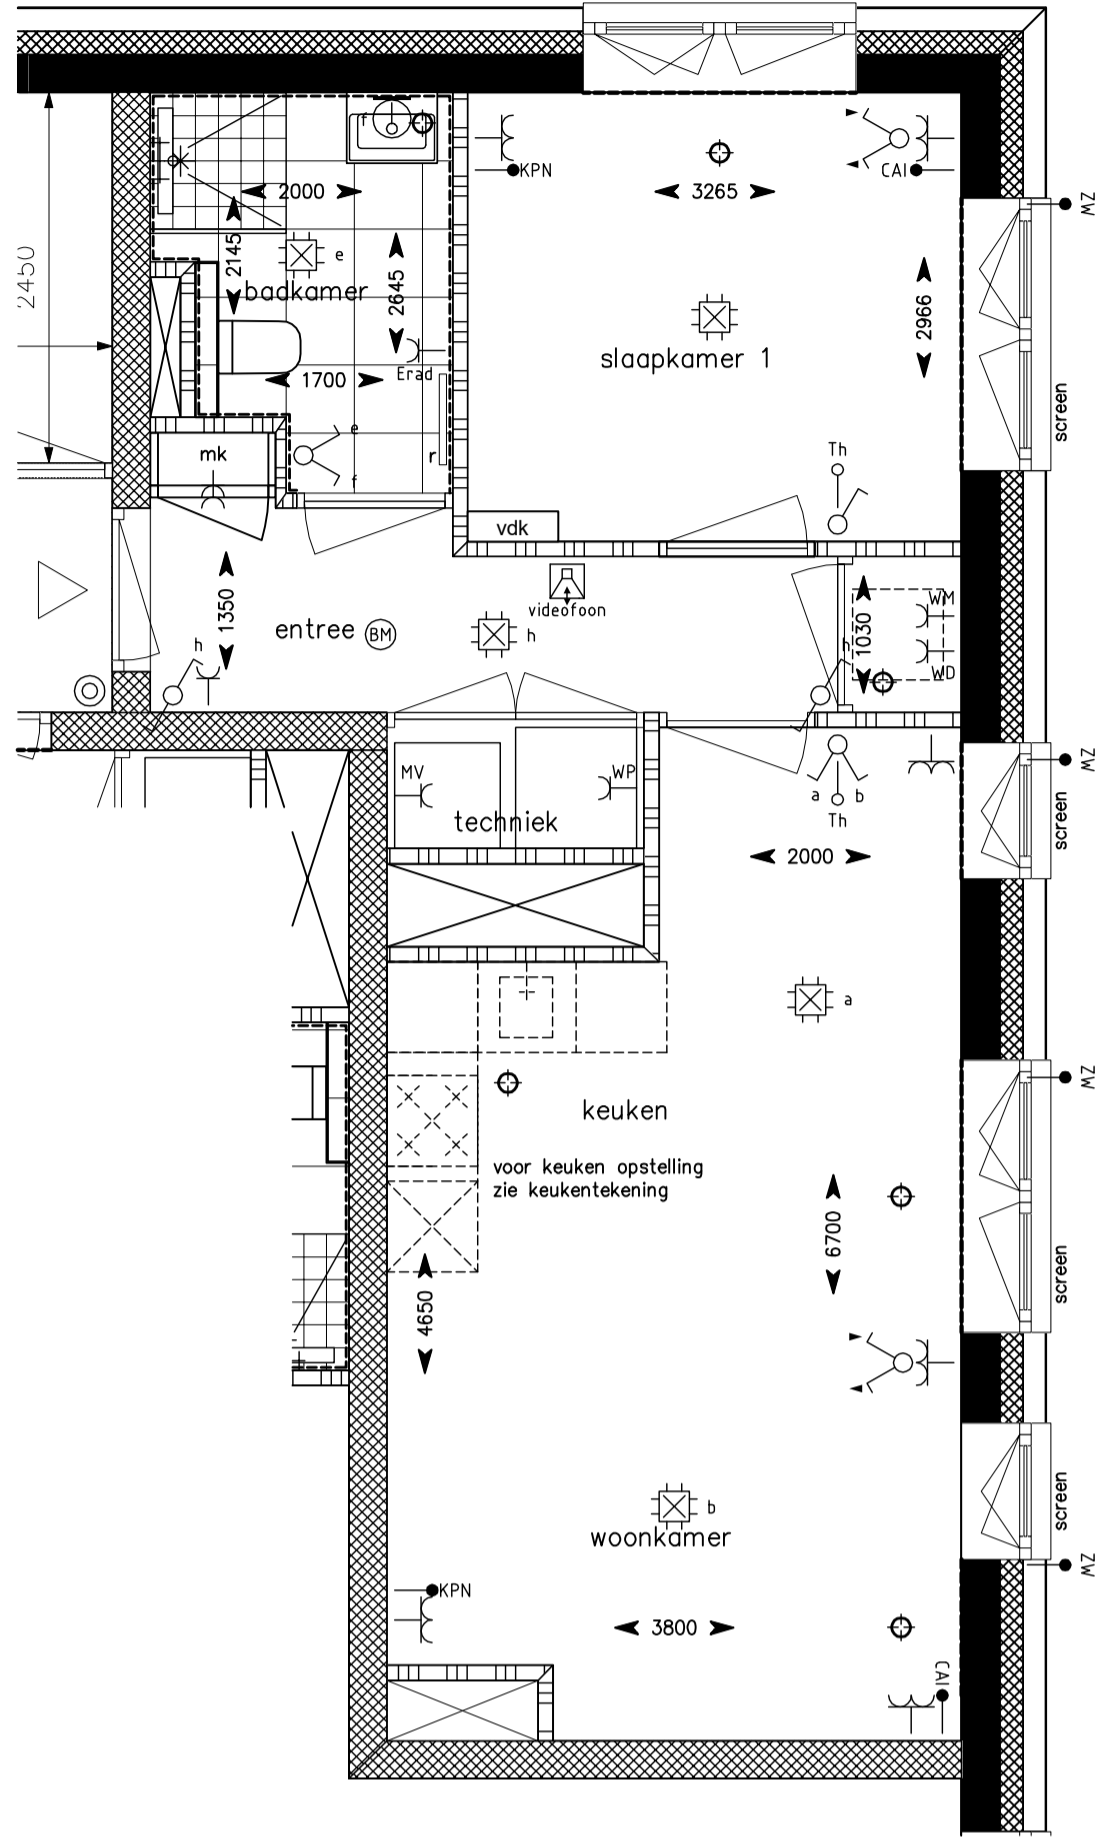


Zie blokoverzicht voor exacte positie berging

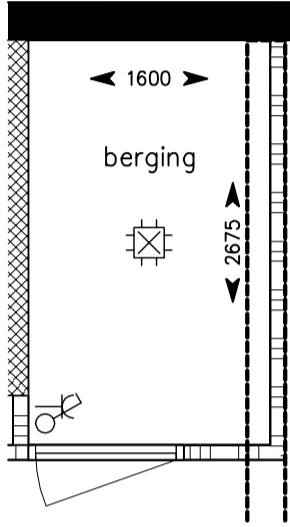

Zijgevel

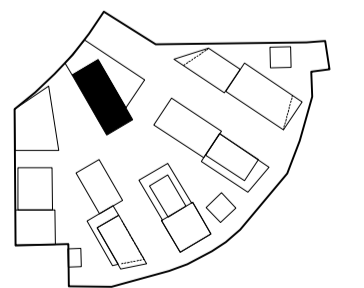

project : Cruquiuswerf, Amsterdam
omschrijving : Type E.3.08

maat-schaal : A2 - 1:50
datum : 5 september 2018
gewijzigd :

tek nr :

BNR-96