



Zie blokeoverzicht voor exacte positie berging

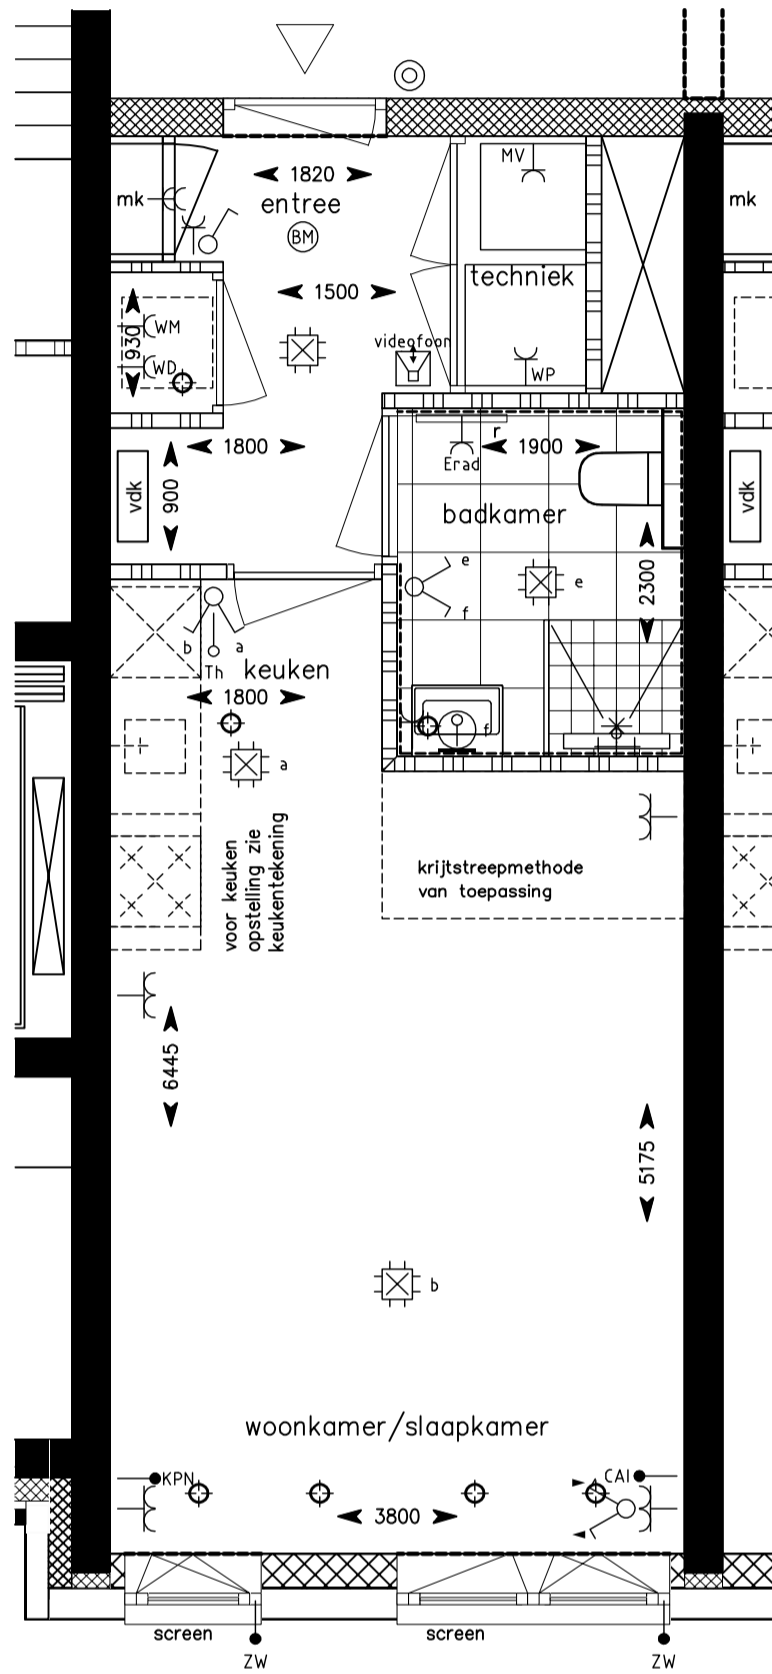


Achtergevel

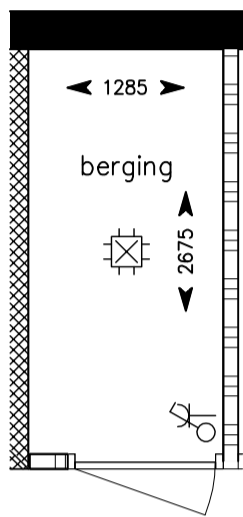

project : Cruquiuswerf, Amsterdam
omschrijving : Type E.5.01

maat-schaal : A2 - 1:50
datum : 5 september 2018
gewijzigd :

tek nr :

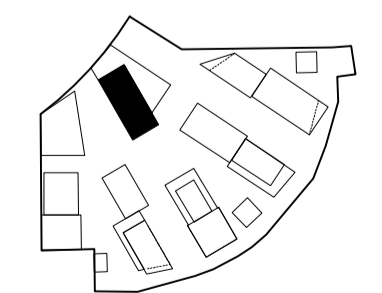

BNR-105