

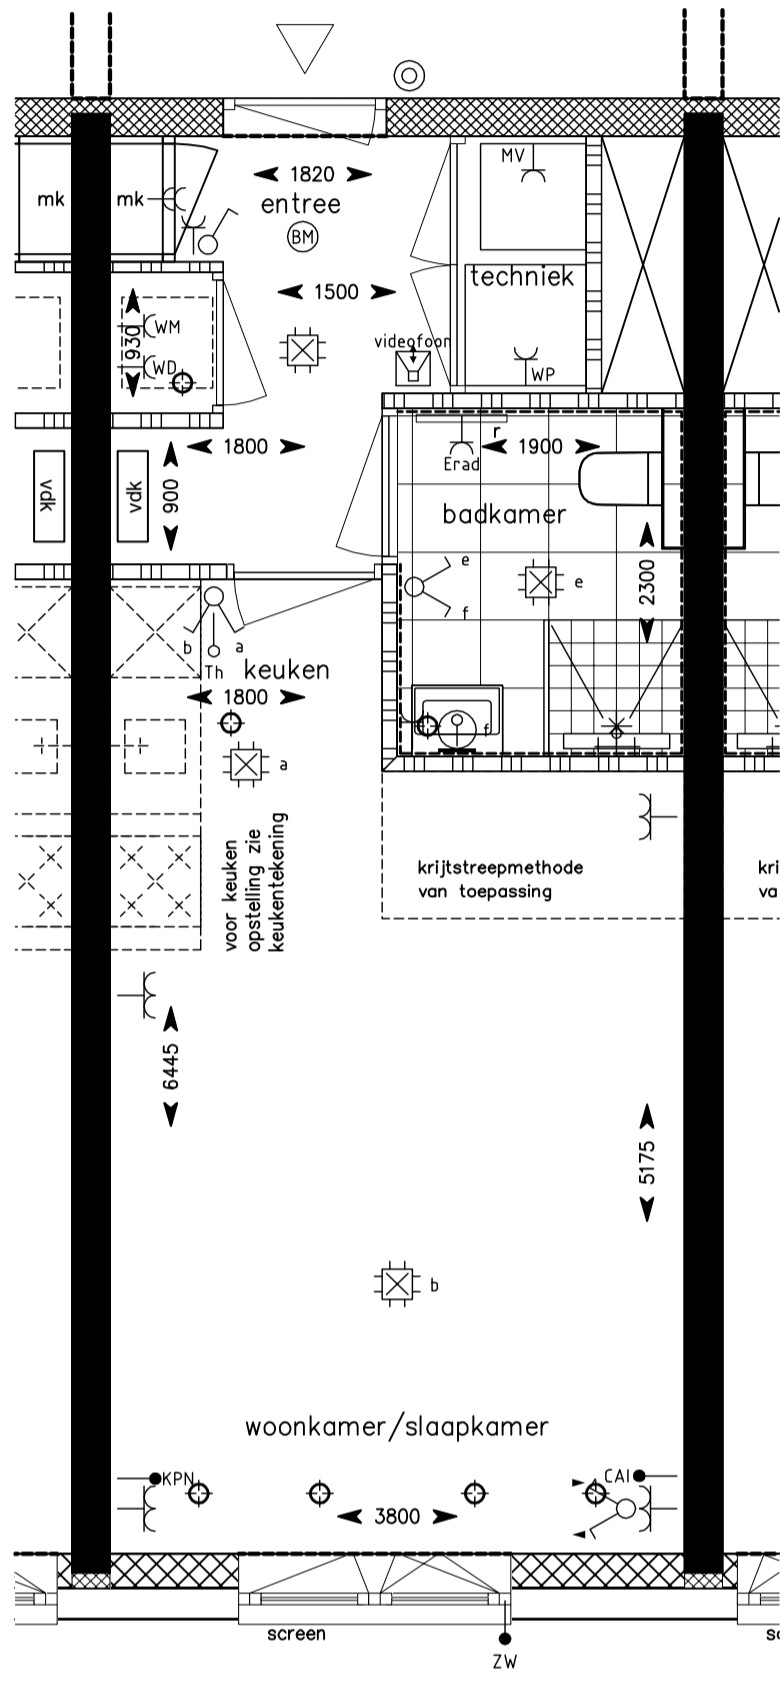


Zie blokeoverzicht voor exacte positie berging

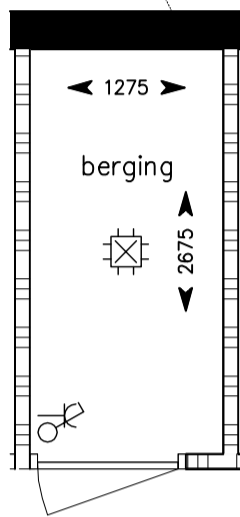

Achtergevel

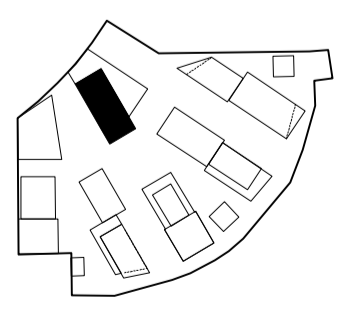

project : Cruquiuswerf, Amsterdam  
 omschrijving : Type E.5.04  
 formaat-schaal : A2 - 1:50  
 datum : 5 september 2018  
 gewijzigd :

tek nr :

**BNR-108**