

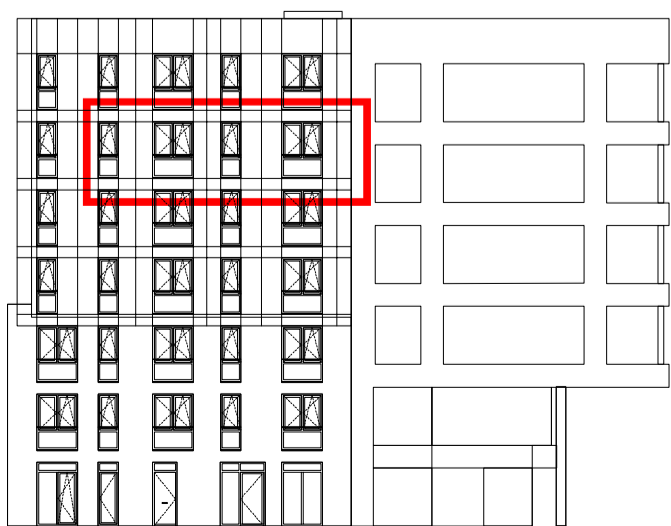


Zie blokoverzicht voor exacte positie berging

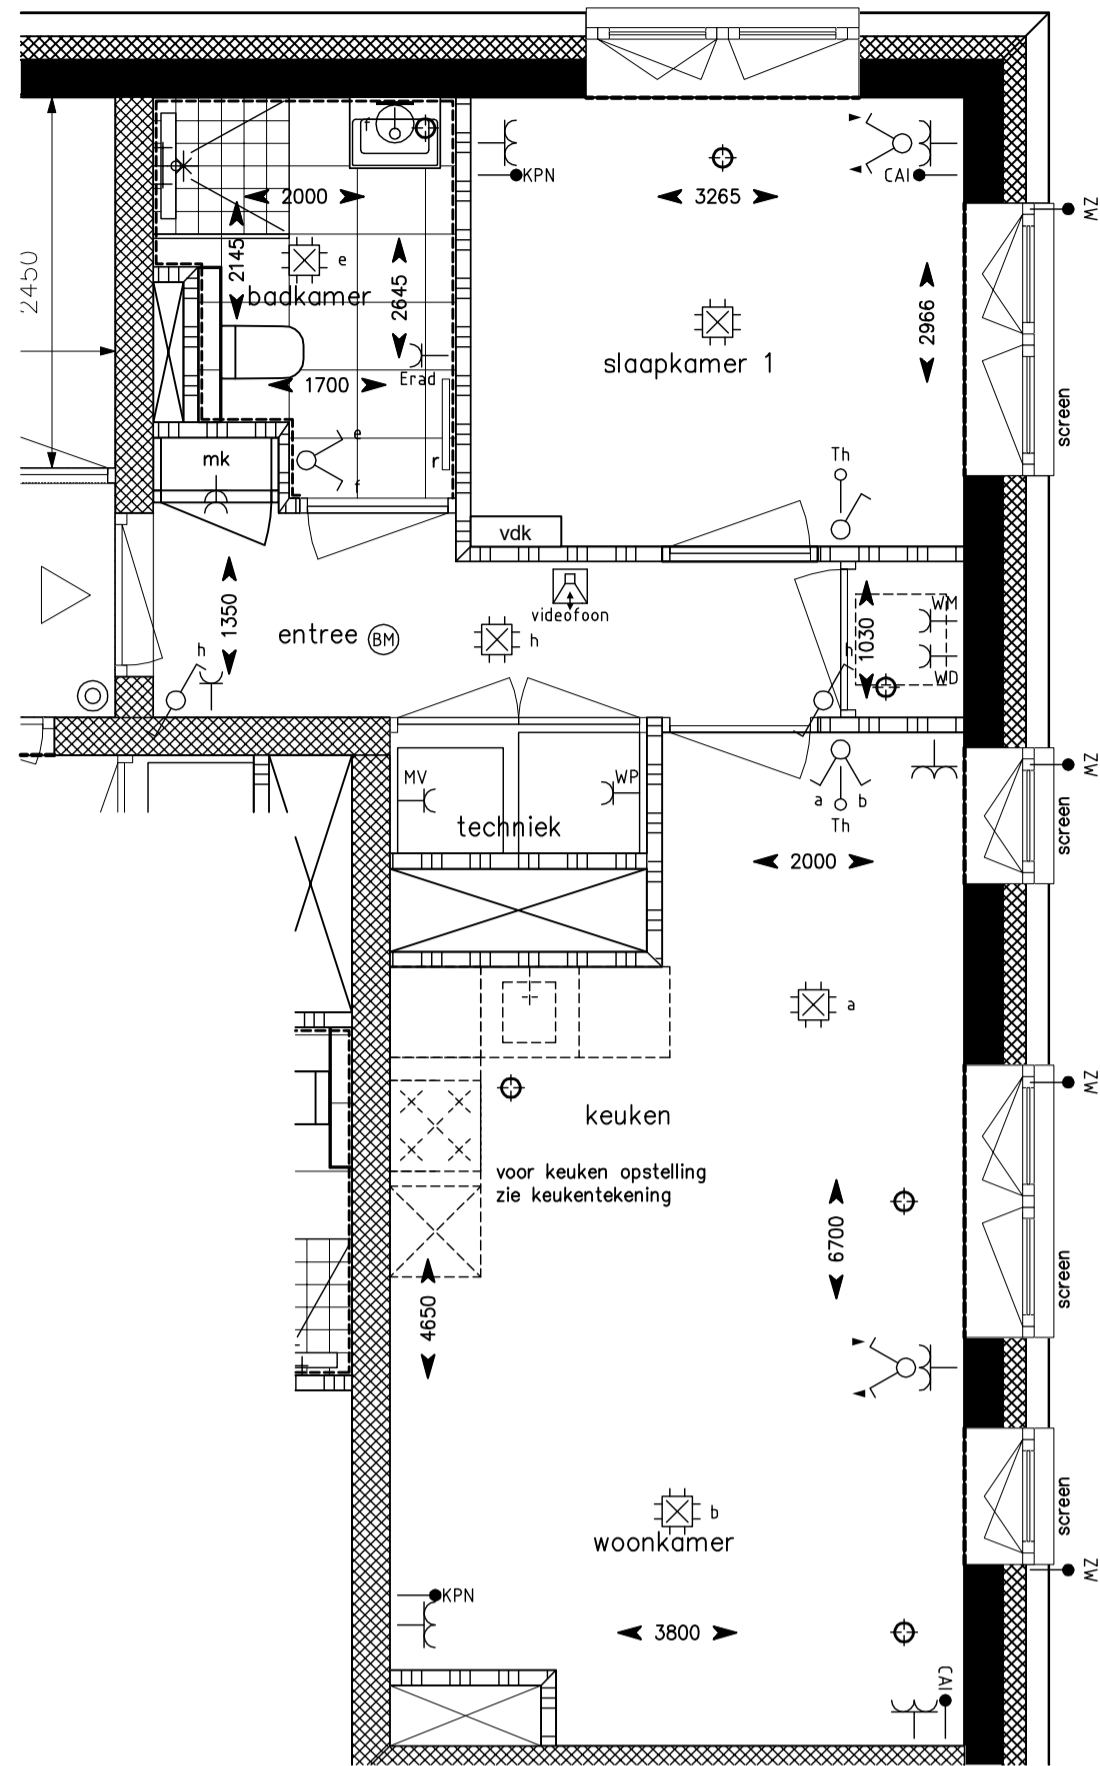

Zijgevel

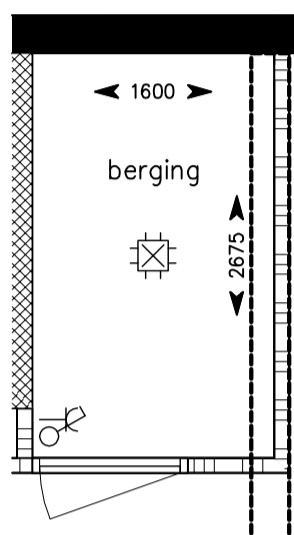

project : Cruquiuswerf, Amsterdam  
omschrijving : Type E.5.08

maat-schaal : A2 - 1:50  
datum : 5 september 2018  
gewijzigd :

tek nr :

**BNR-112**

