
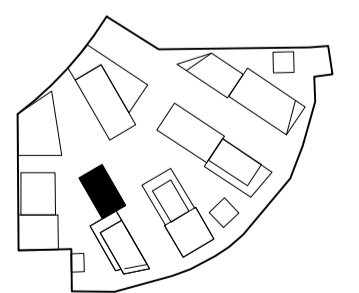


Voor positie meterkast in de hal
zie overzicht plattegrond

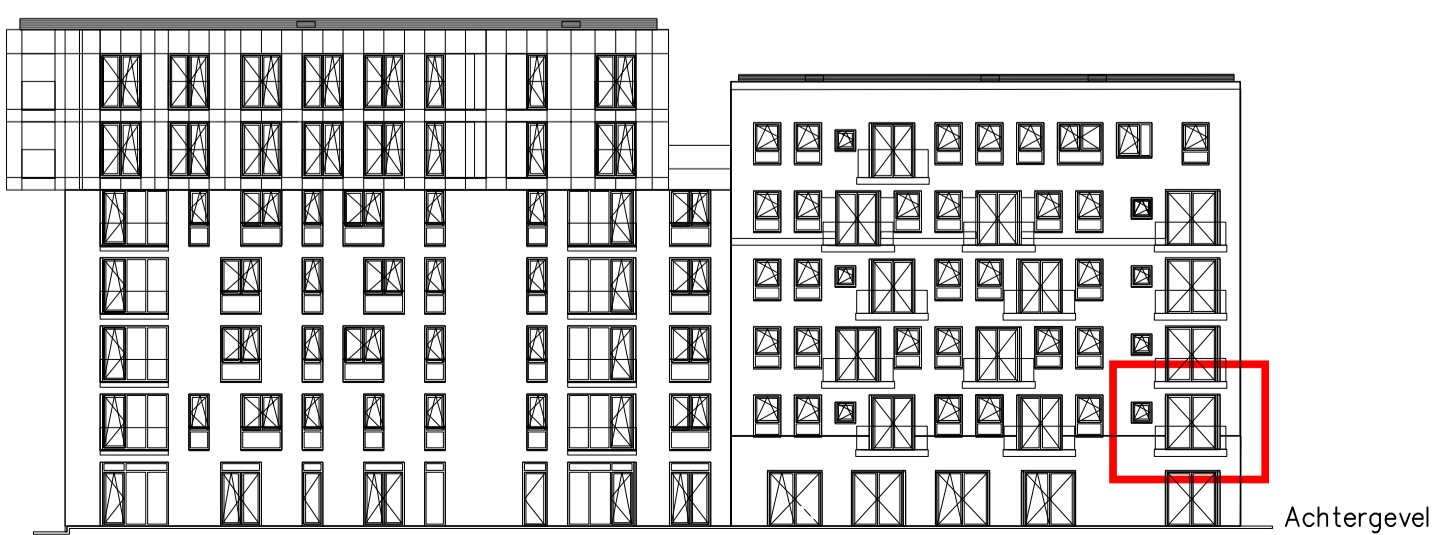

project : Cruquiuswerf, Amsterdam
omschrijving : Type F.1.01
formaat-schaal : A2 - 1:50
datum : 5 september 2018
gewijzigd :

tek nr :

BNR-123