
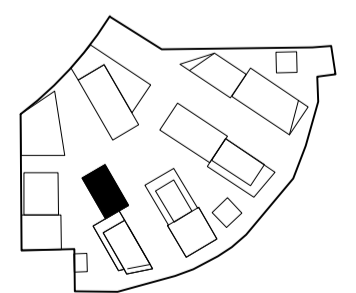


Voor positie meterkast in de hal  
zie overzicht plattegrond

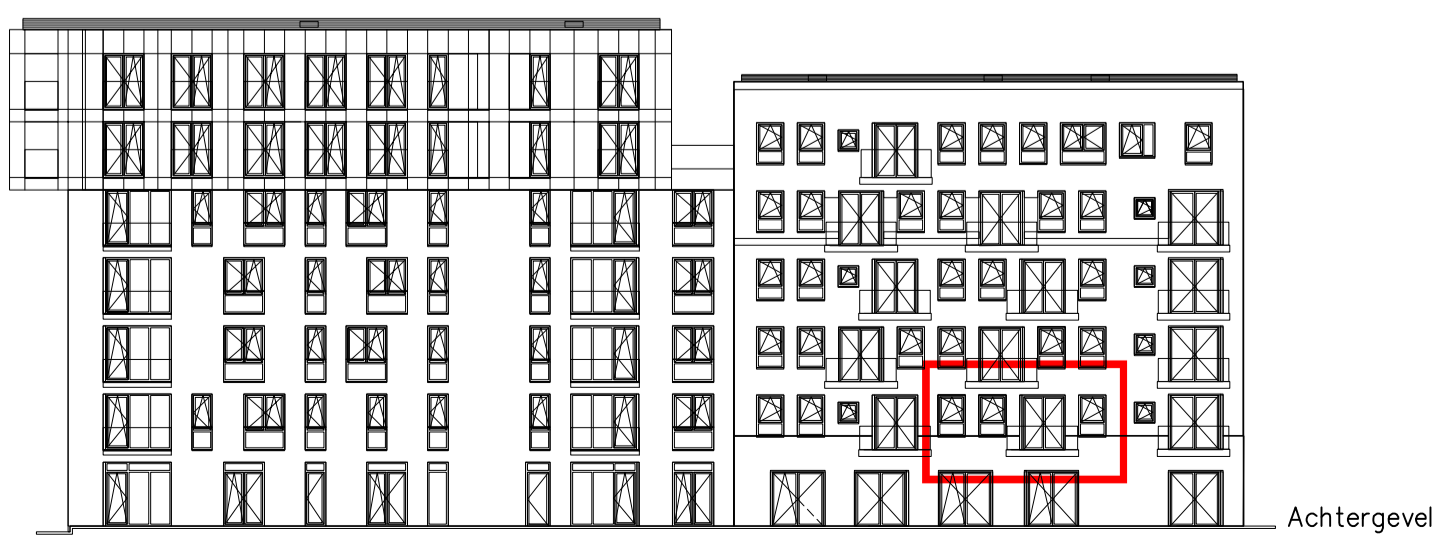

project : Cruquiuswerf, Amsterdam  
omschrijving : Type F.1.02  
maat-schaal : A2 - 1:50  
datum : 5 september 2018  
gewijzigd :

tek nr :

**BNR-124**