

21660+P
Dakvloer

18375+P
6e Verdieping

15375+P
5e Verdieping

12375+P
4e Verdieping


9375+P
3e Verdieping

6375+P
2e Verdieping

3375+P
1e Verdieping

P=0
beg. grond

Dwarsdoorsnede Blok H

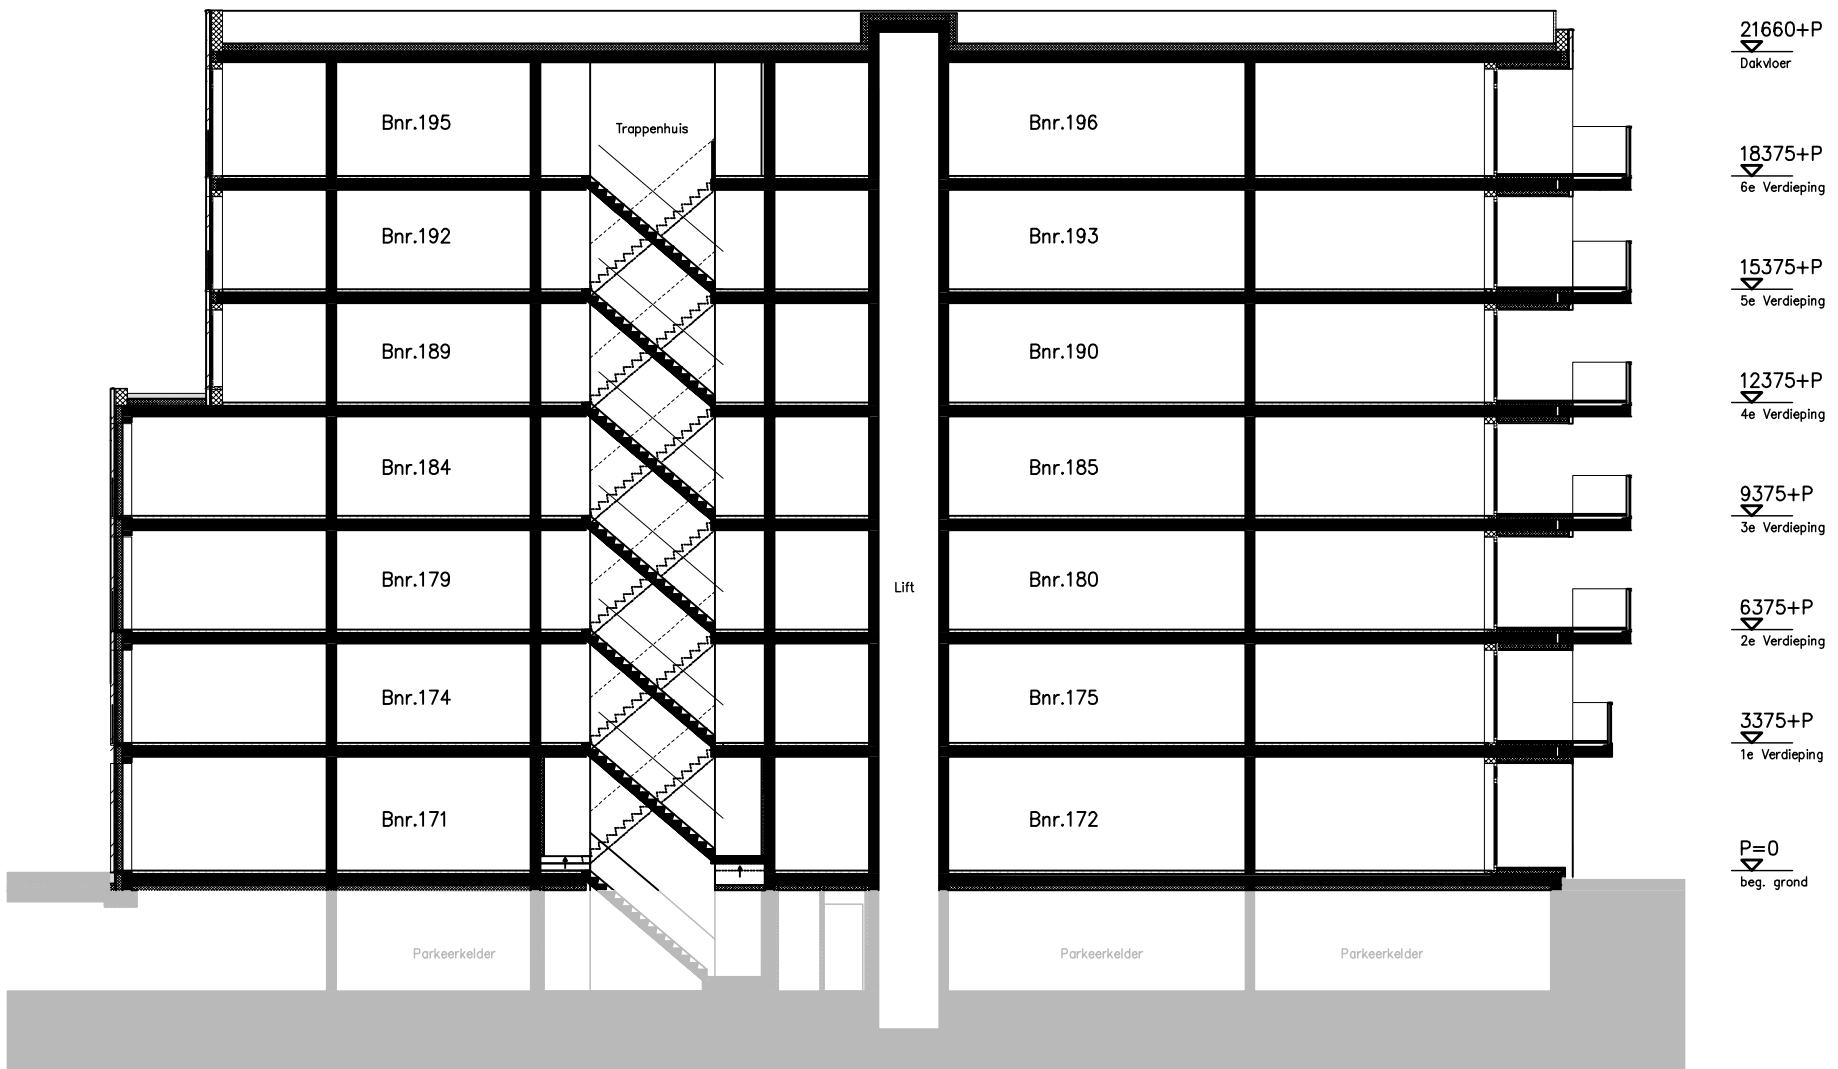

21660+P
Dakvloer

18375+P
6e Verdieping

15375+P
5e Verdieping

12375+P
4e Verdieping


9375+P
3e Verdieping

6375+P
2e Verdieping

3375+P
1e Verdieping

P=0
beg. grond

Langsdoorsnede Blok H

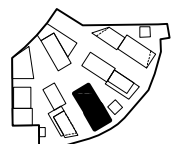

project: Cruquiuswerf, Amsterdam
omschrijving: Doorsneden
Type H - bouwnummer 171 t/m 197
formaat-schaal: A3 - 1:200
datum: 5 september 2018
gewijzigd:
tek nr.: Blok H