




Begane grond

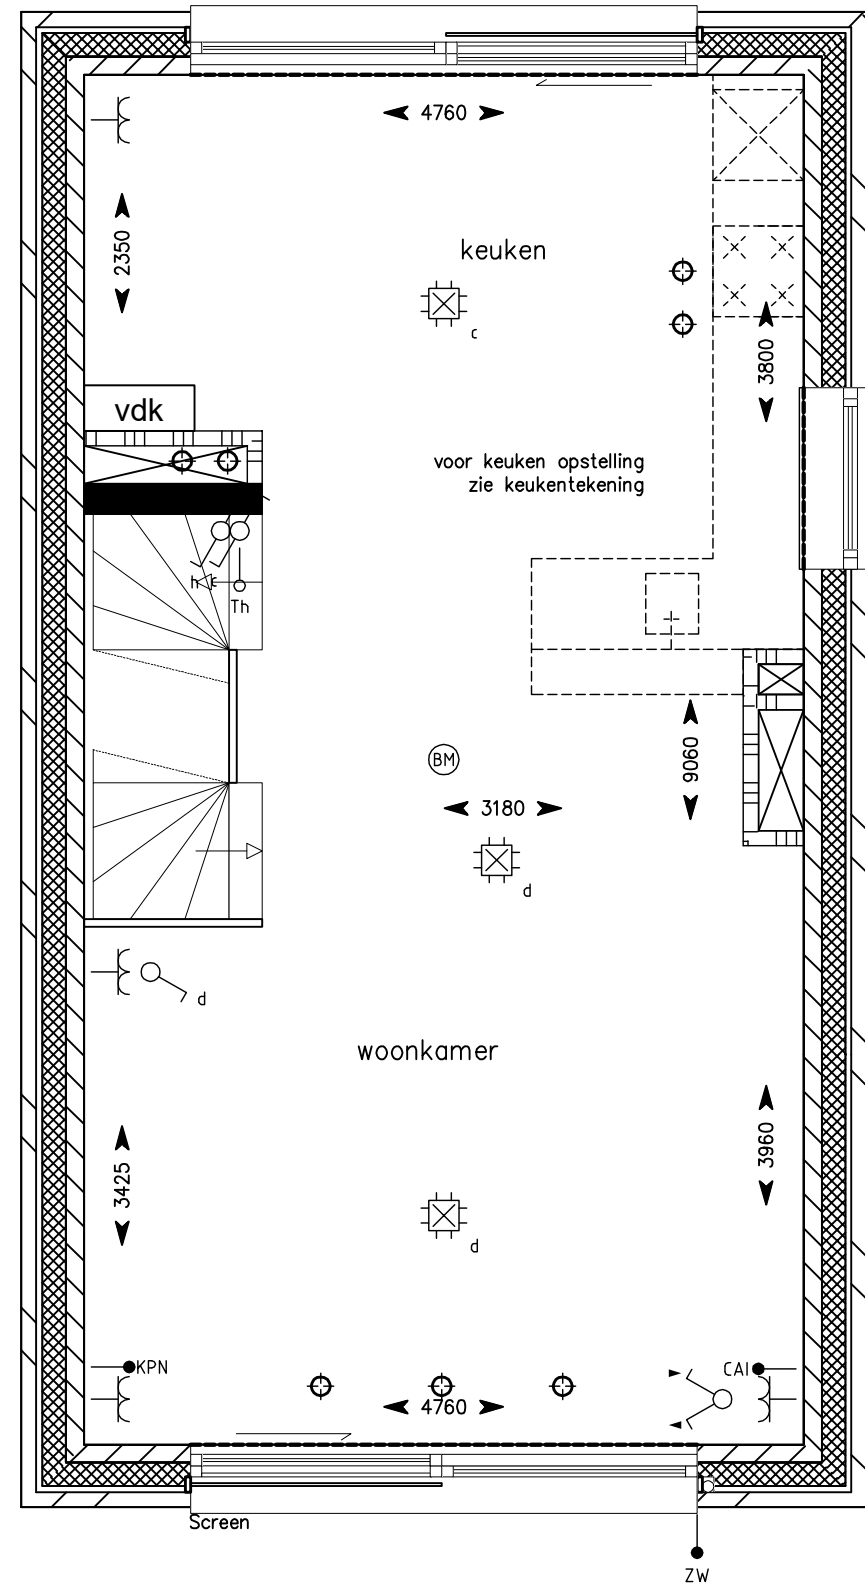

1e verdieping

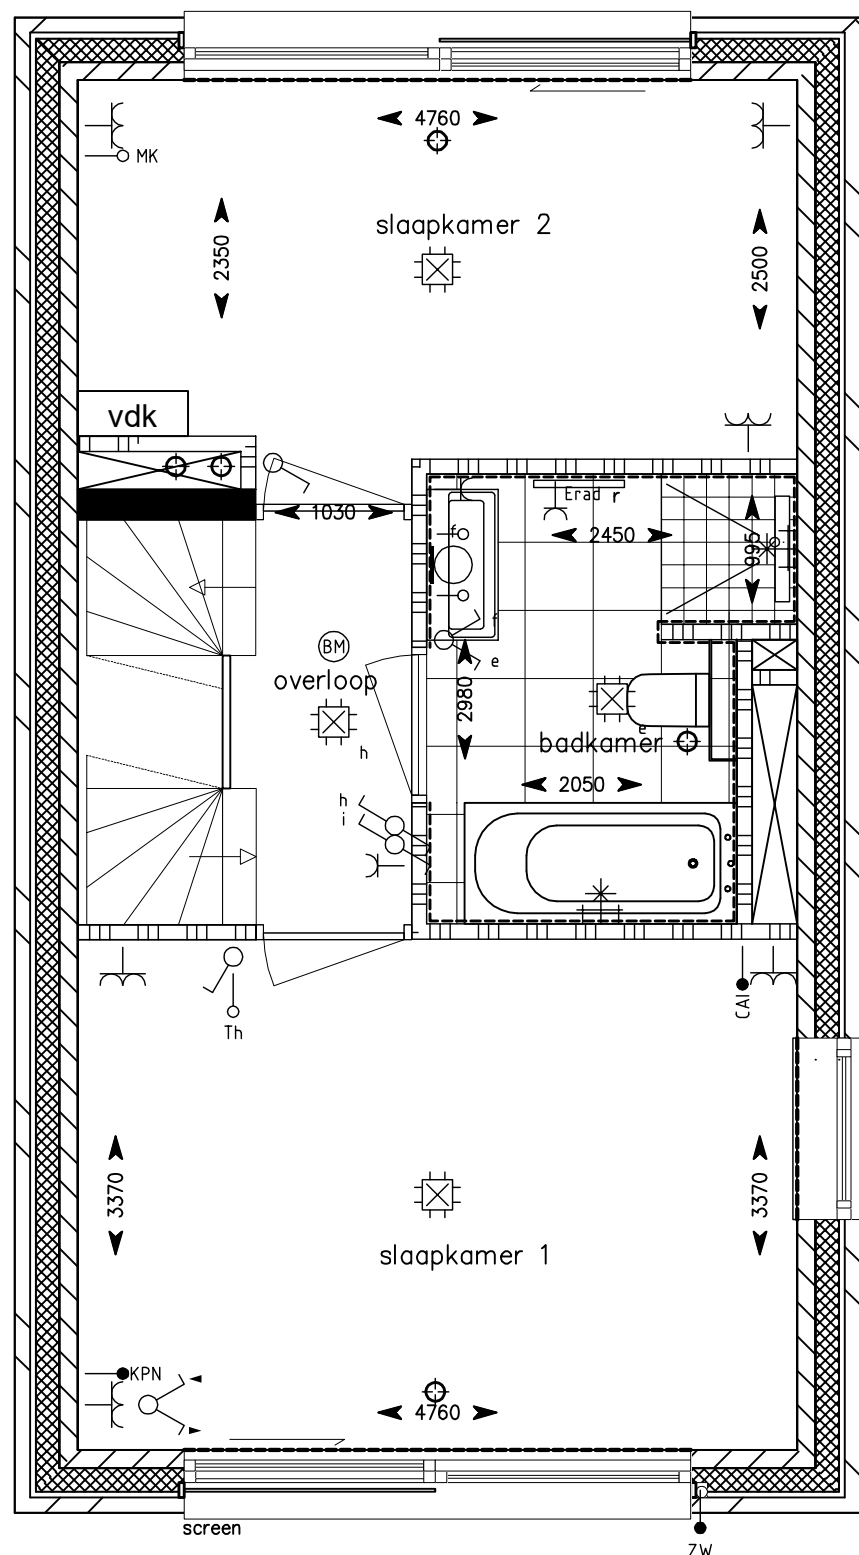

2e verdieping

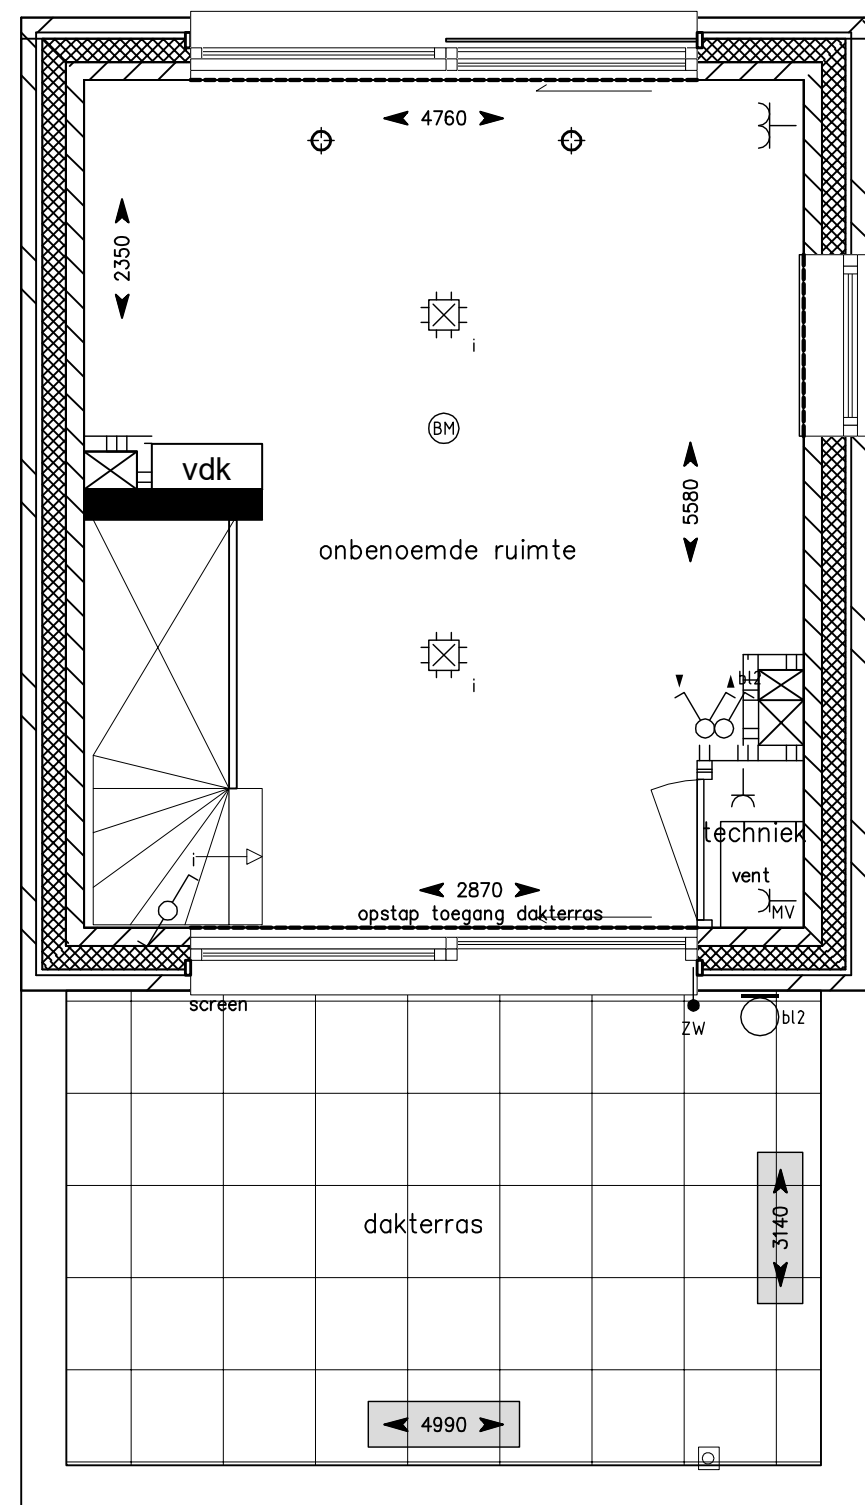

3e verdieping



project : Cruquiuswerf, Amsterdam
omschrijving : Type X.0.01

formaat-schaal : A2 - 1:50
datum : 5 september 2018
gewijzigd :

tek nr :

BNR-291