


Voorgevel Blok YZ
 Blok Y Bnr. 292 en 293
 Blok Z Bnr. 294 en 295

Entreegevel Blok YZ
 Blok Y Bnr. 292
 Blok Z Bnr. 294

Achtergevel Blok YZ
 Blok Y Bnr. 292 en 293
 Blok Z Bnr. 294 en 295

Entreegevel Blok YZ
 Blok Y Bnr. 293
 Blok Z Bnr. 295

Principe doorsnede

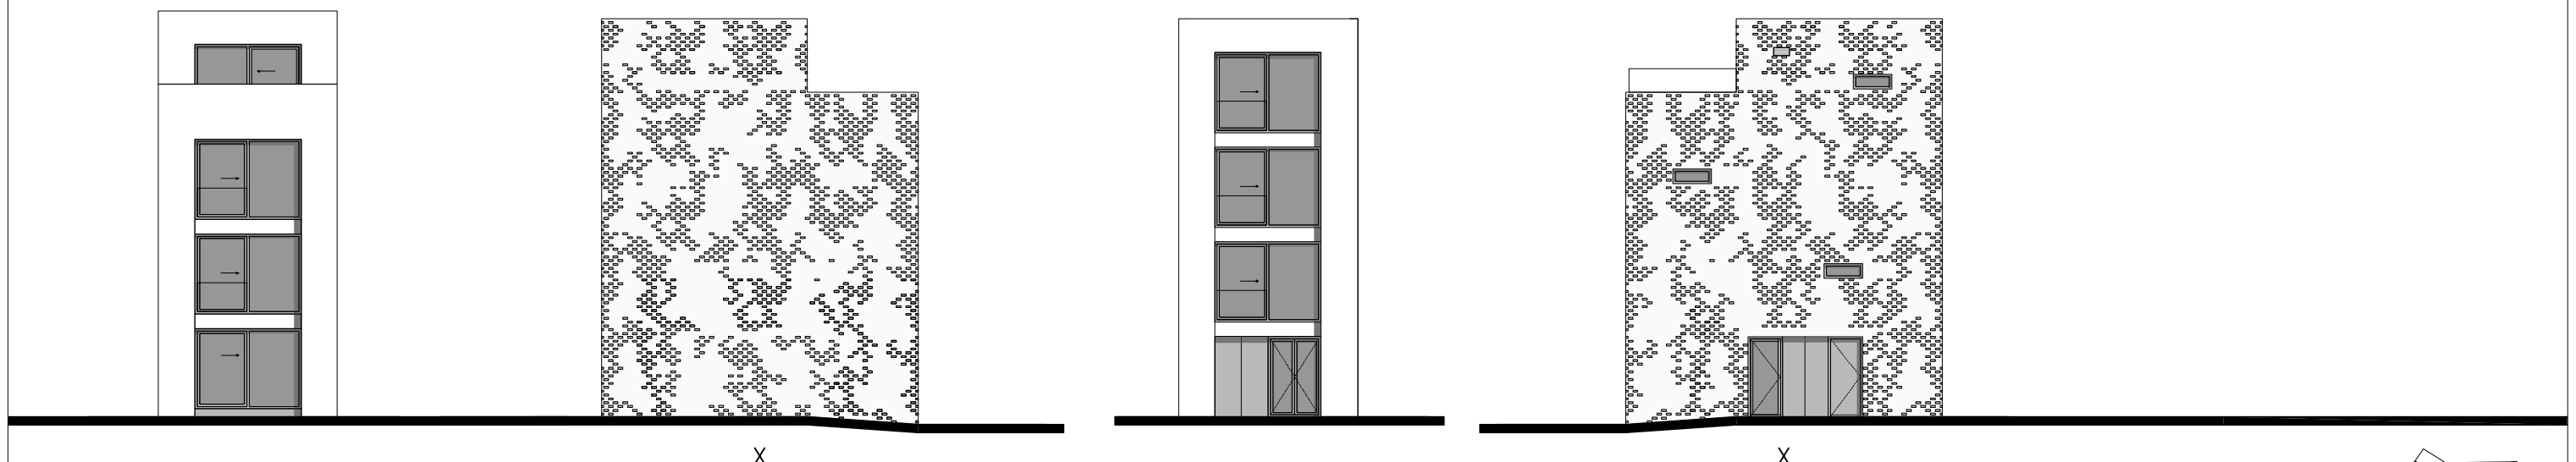

Voorgevel Blok X
 Blok X Bnr. 291

Linkergevel Blok X
 Blok X Bnr. 291

Achtergevel Blok X
 Blok X Bnr. 291

Entreegevel Blok X
 Blok X Bnr. 291

