



Zie blokeoverzicht voor exacte positie berging

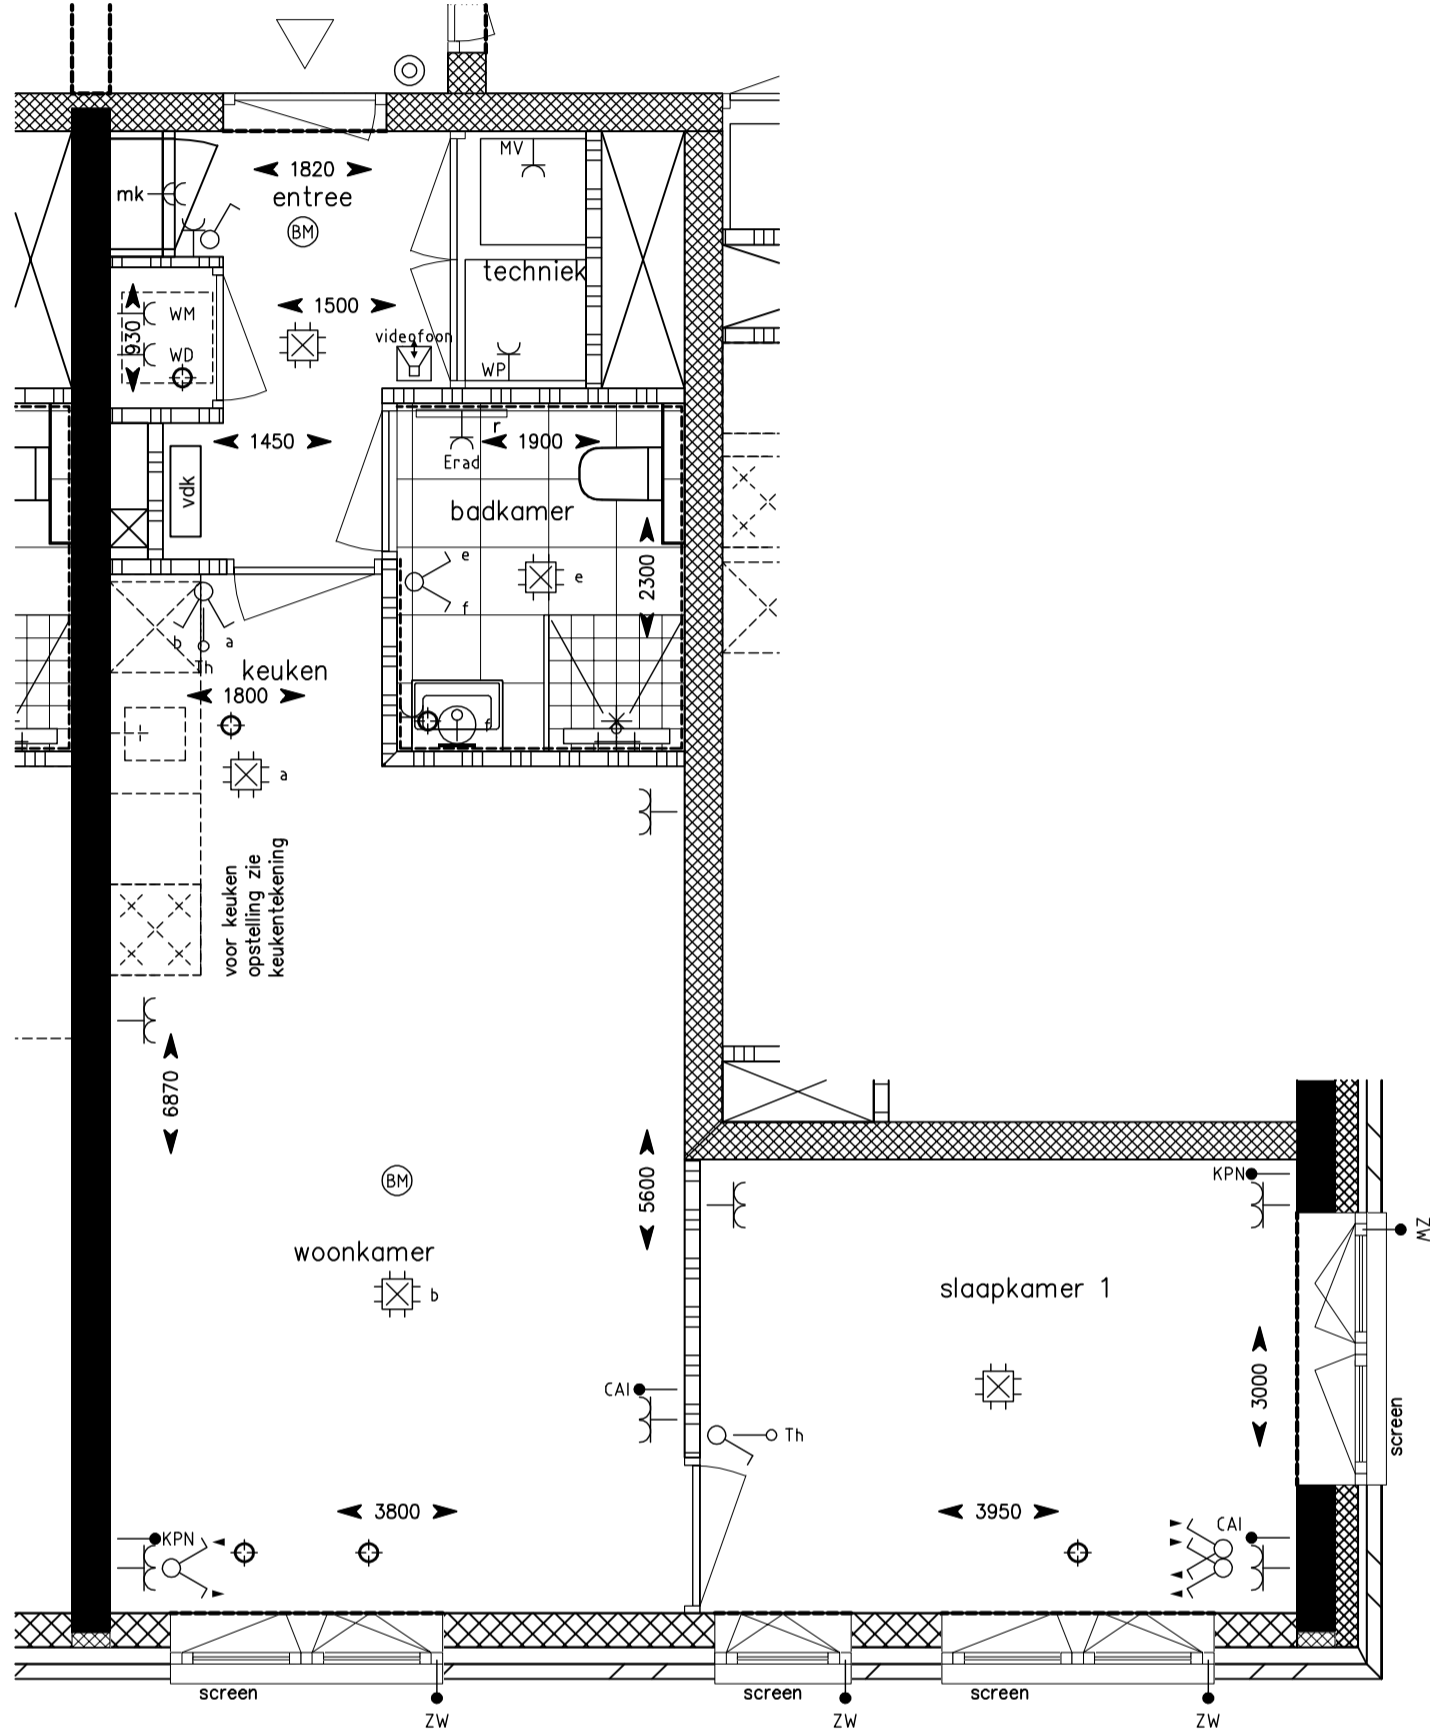

Achtergevel

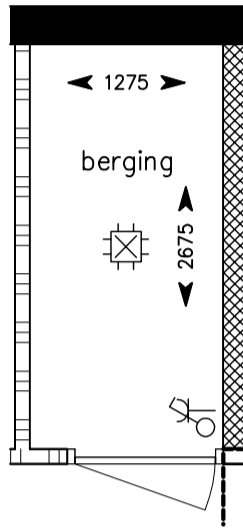

project : Cruquiuswerf, Amsterdam
omschrijving : Type E.2.07

formaat-schaal : A2 - 1:50
datum : 5 september 2018
gewijzigd :

tek nr :

BNR-87

