
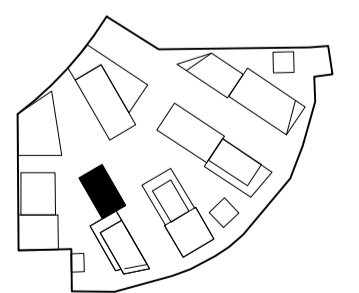


Voor positie meterkast in de hal
zie overzicht plattegrond

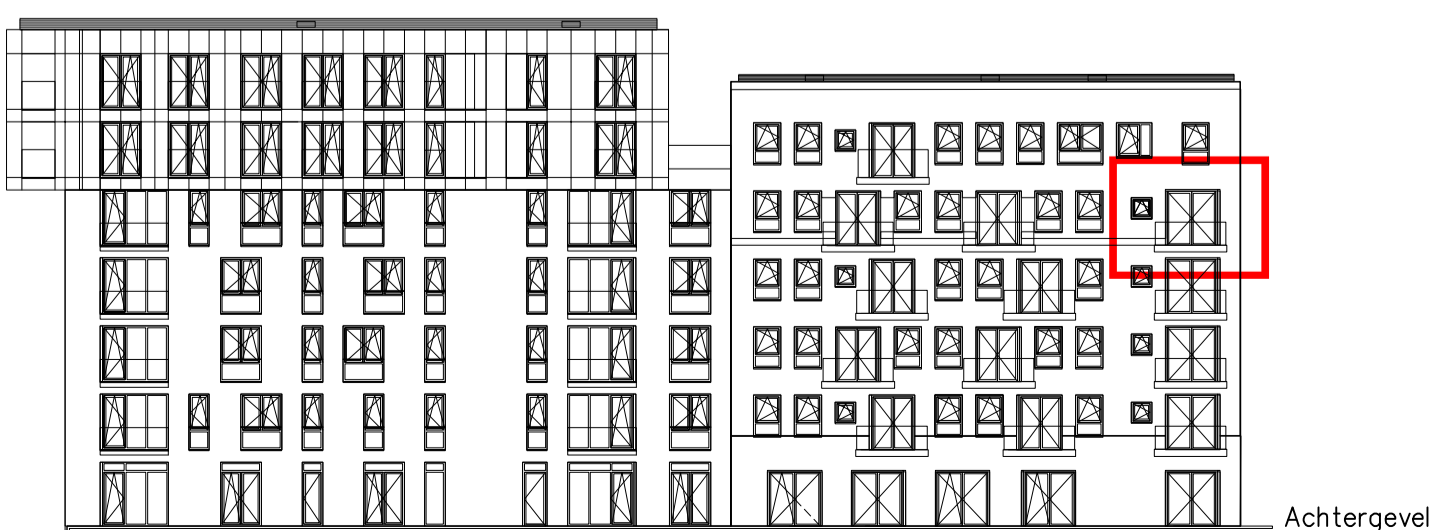

project : Cruquiuswerf, Amsterdam
 omschrijving : Type F.4.01
 formaat-schaal : A2 - 1:50
 datum : 5 september 2018
 gewijzigd :

tek nr :

BNR-138