



dak



Deze woning heeft een netto verdiepingshoogte van circa 2980 mm

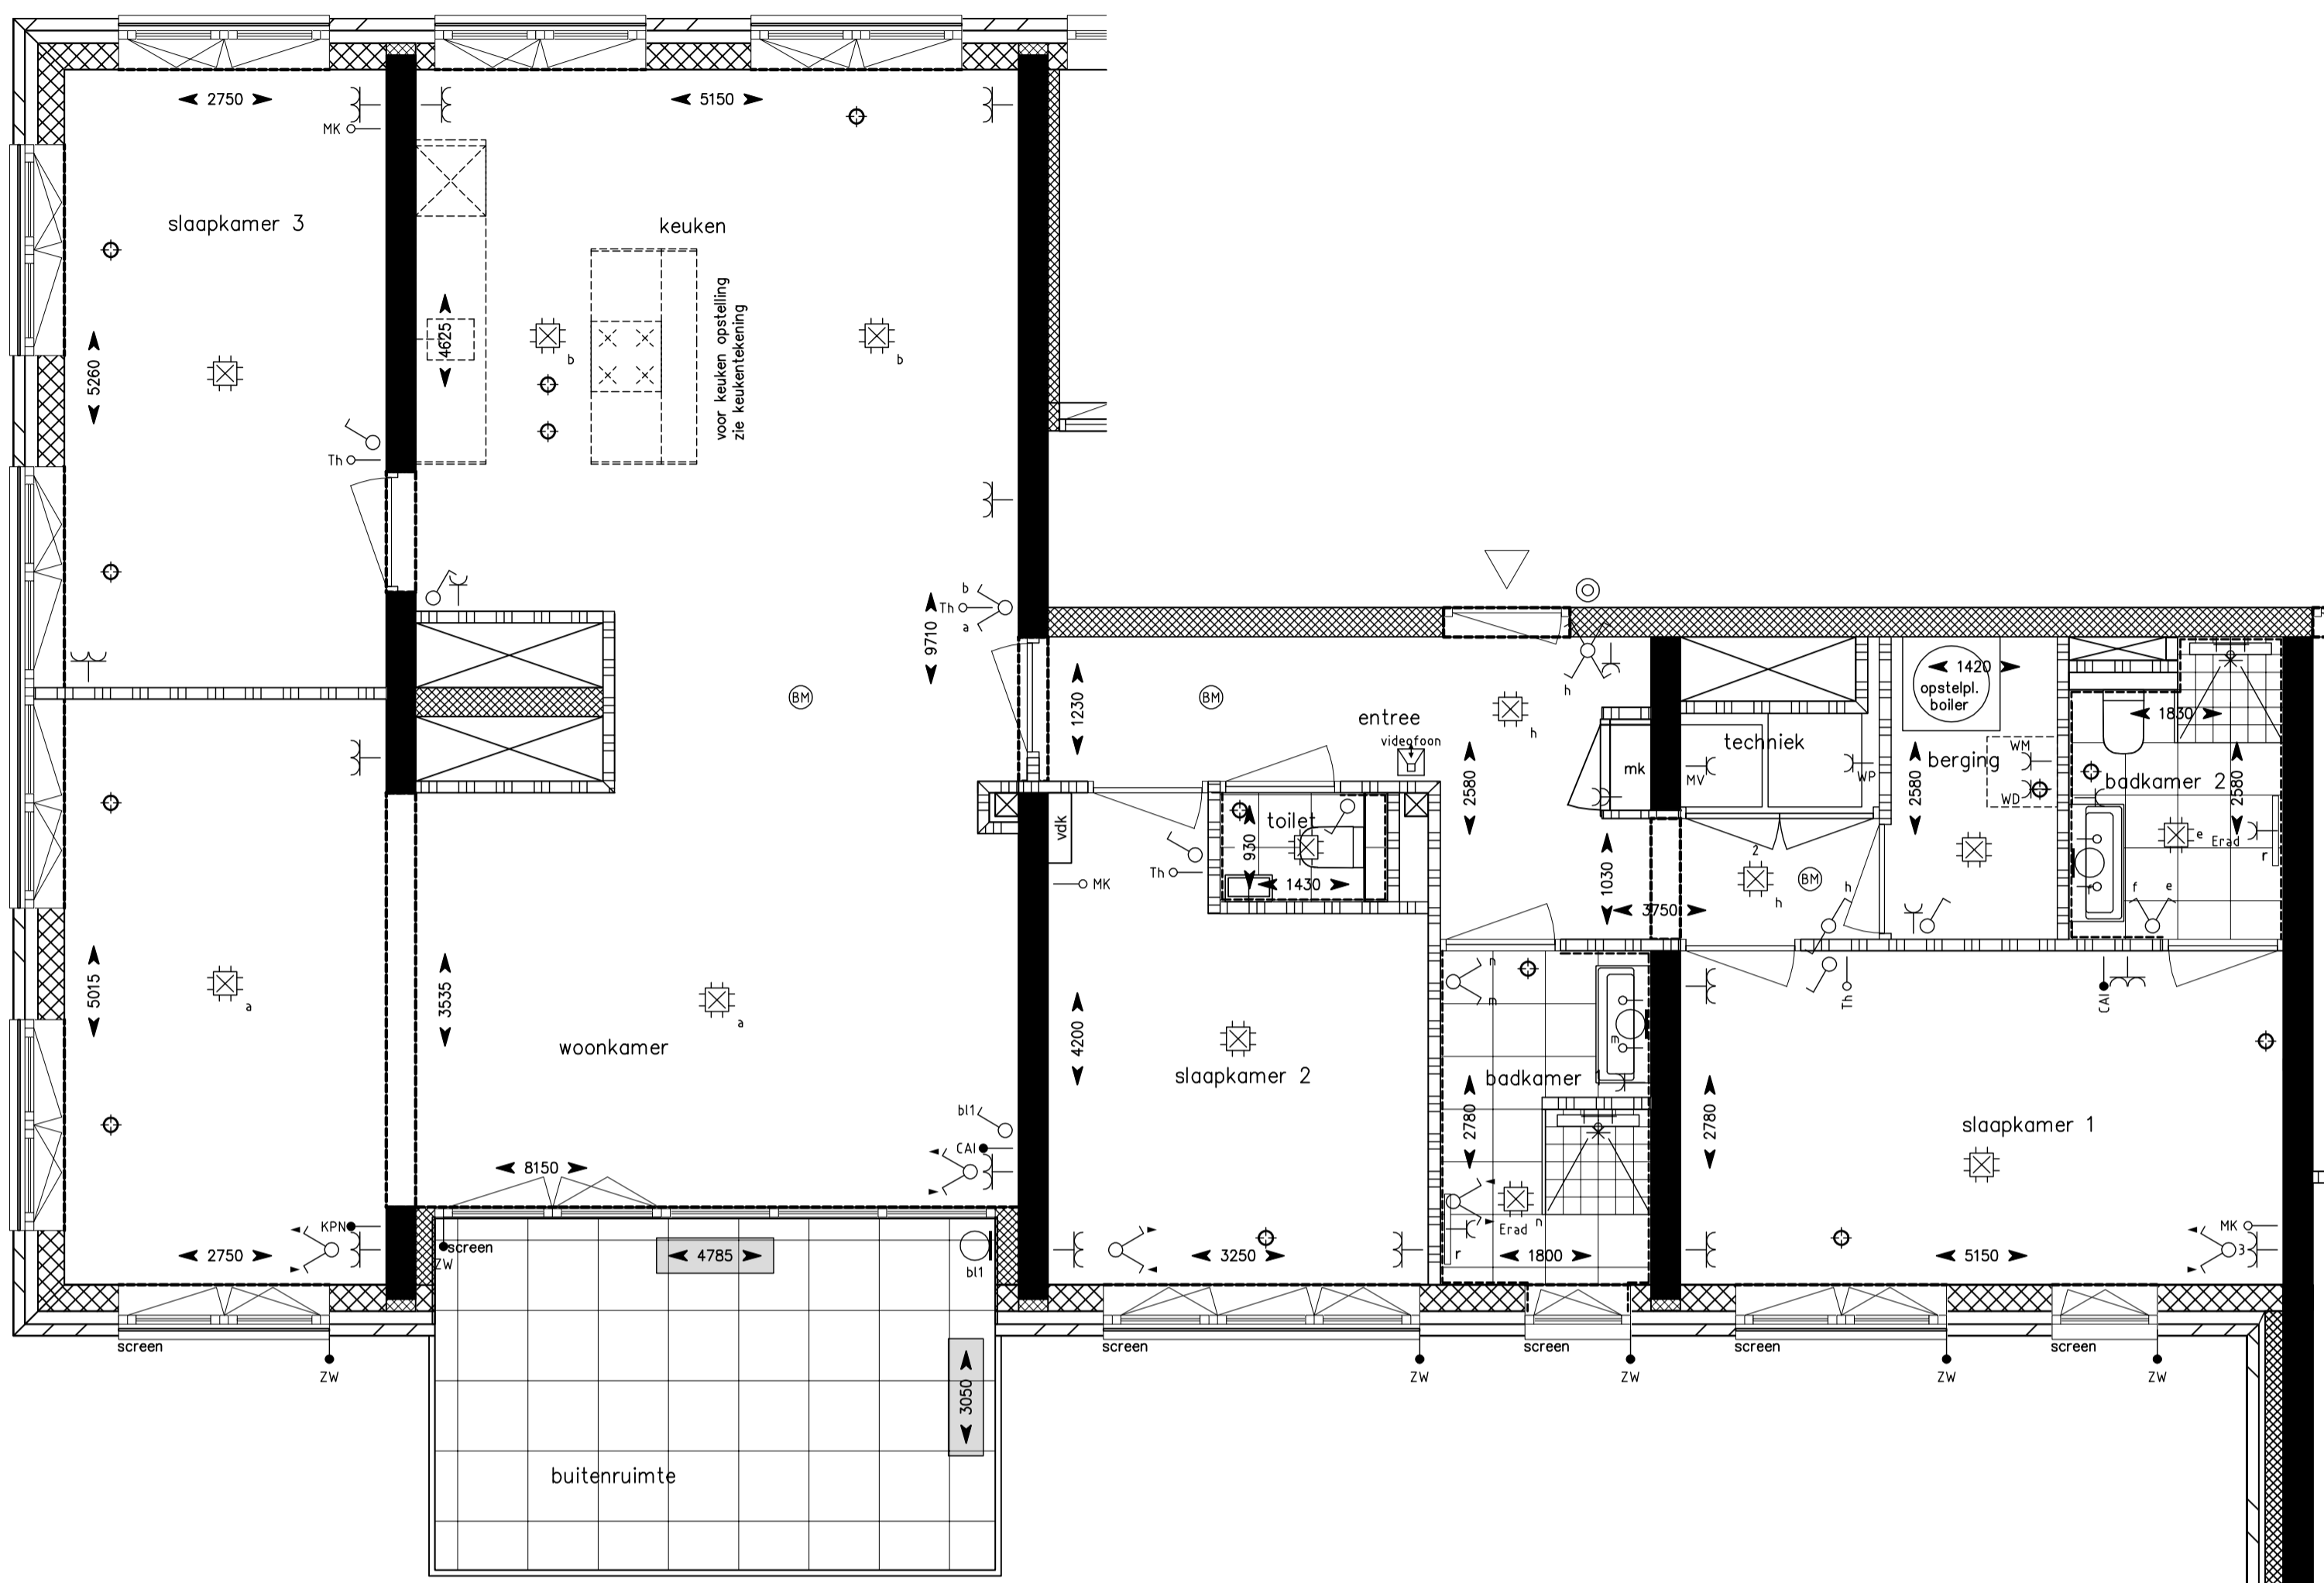

Entreegevel

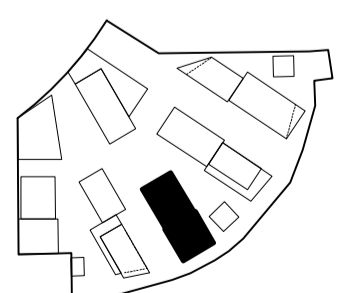

project : Cruquiuswerf, Amsterdam  
 omschrijving : Type H.6.01

maat-schaal : A2 - 1:50  
 datum : 14 januari 2019  
 gewijzigd :

tek nr :

**BNR-195**