



dak

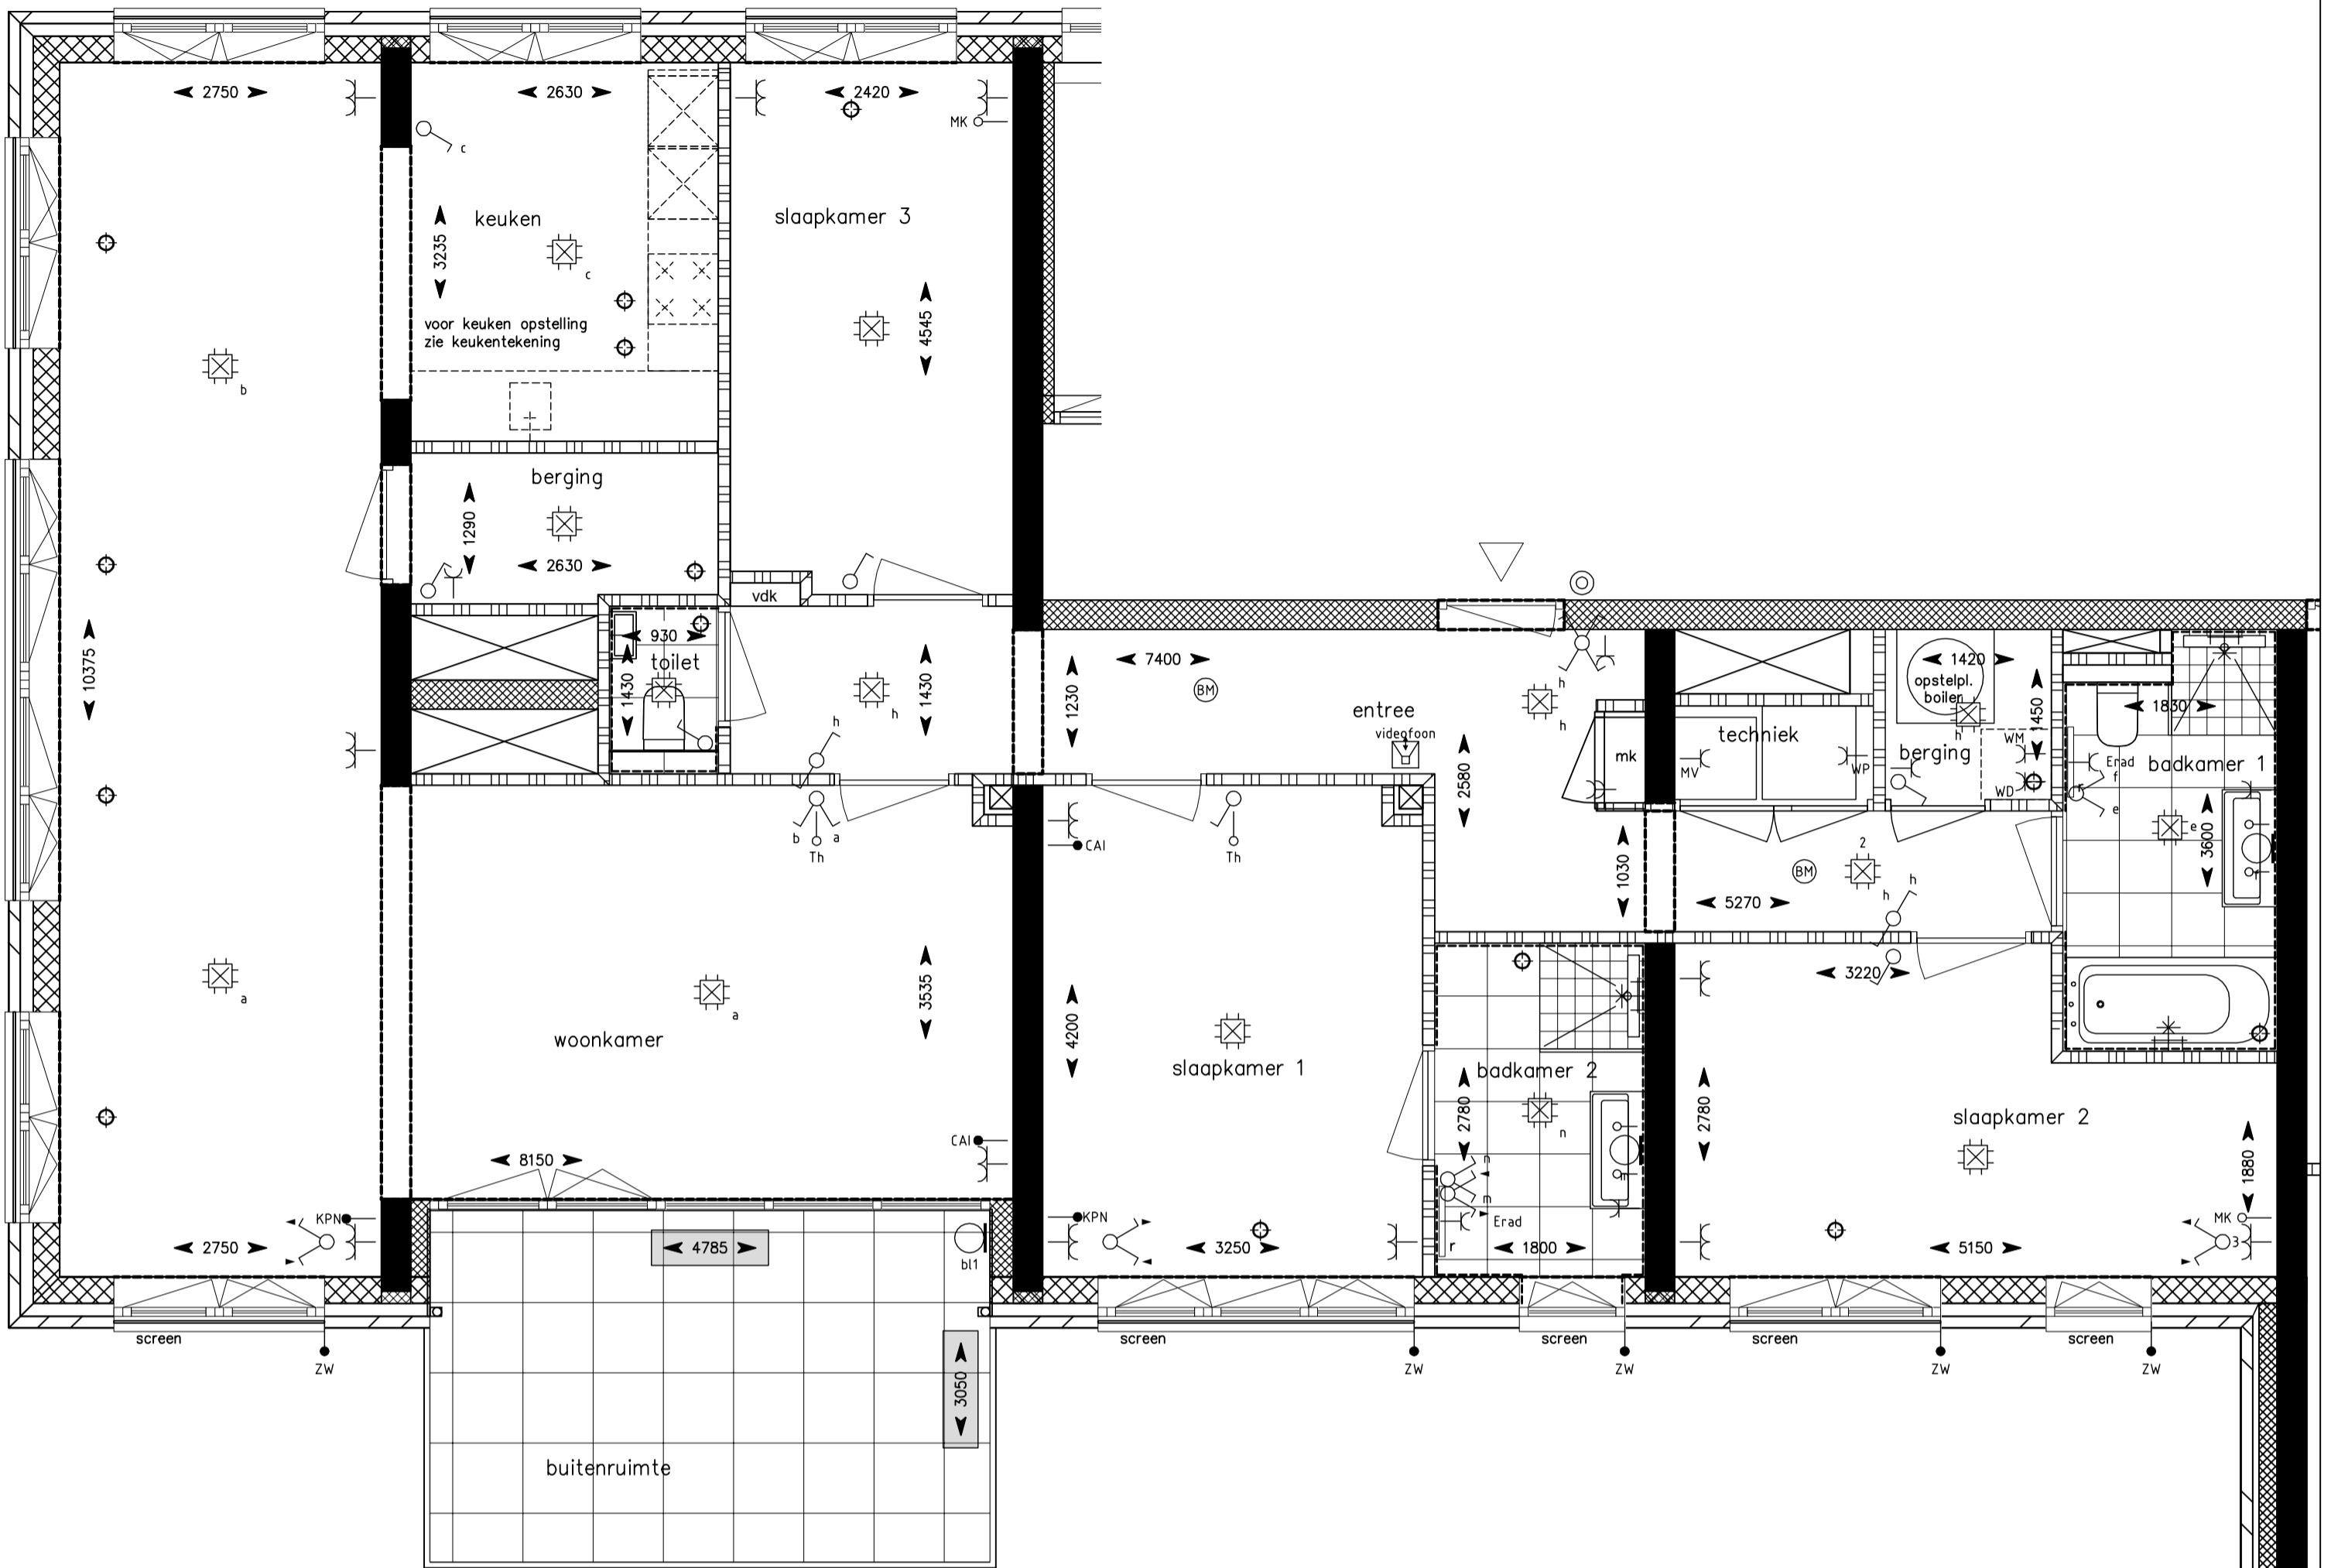

Entreegevel

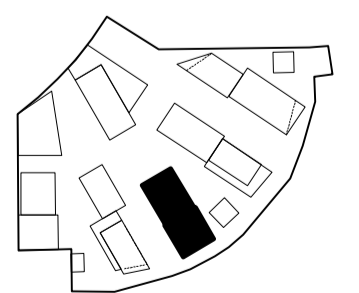

project : Cruquiuswerf, Amsterdam
 omschrijving : Type H.5.01

maat-schaal : A2 - 1:50
 datum : 5 september 2018
 gewijzigd :

tek nr :

BNR-192